


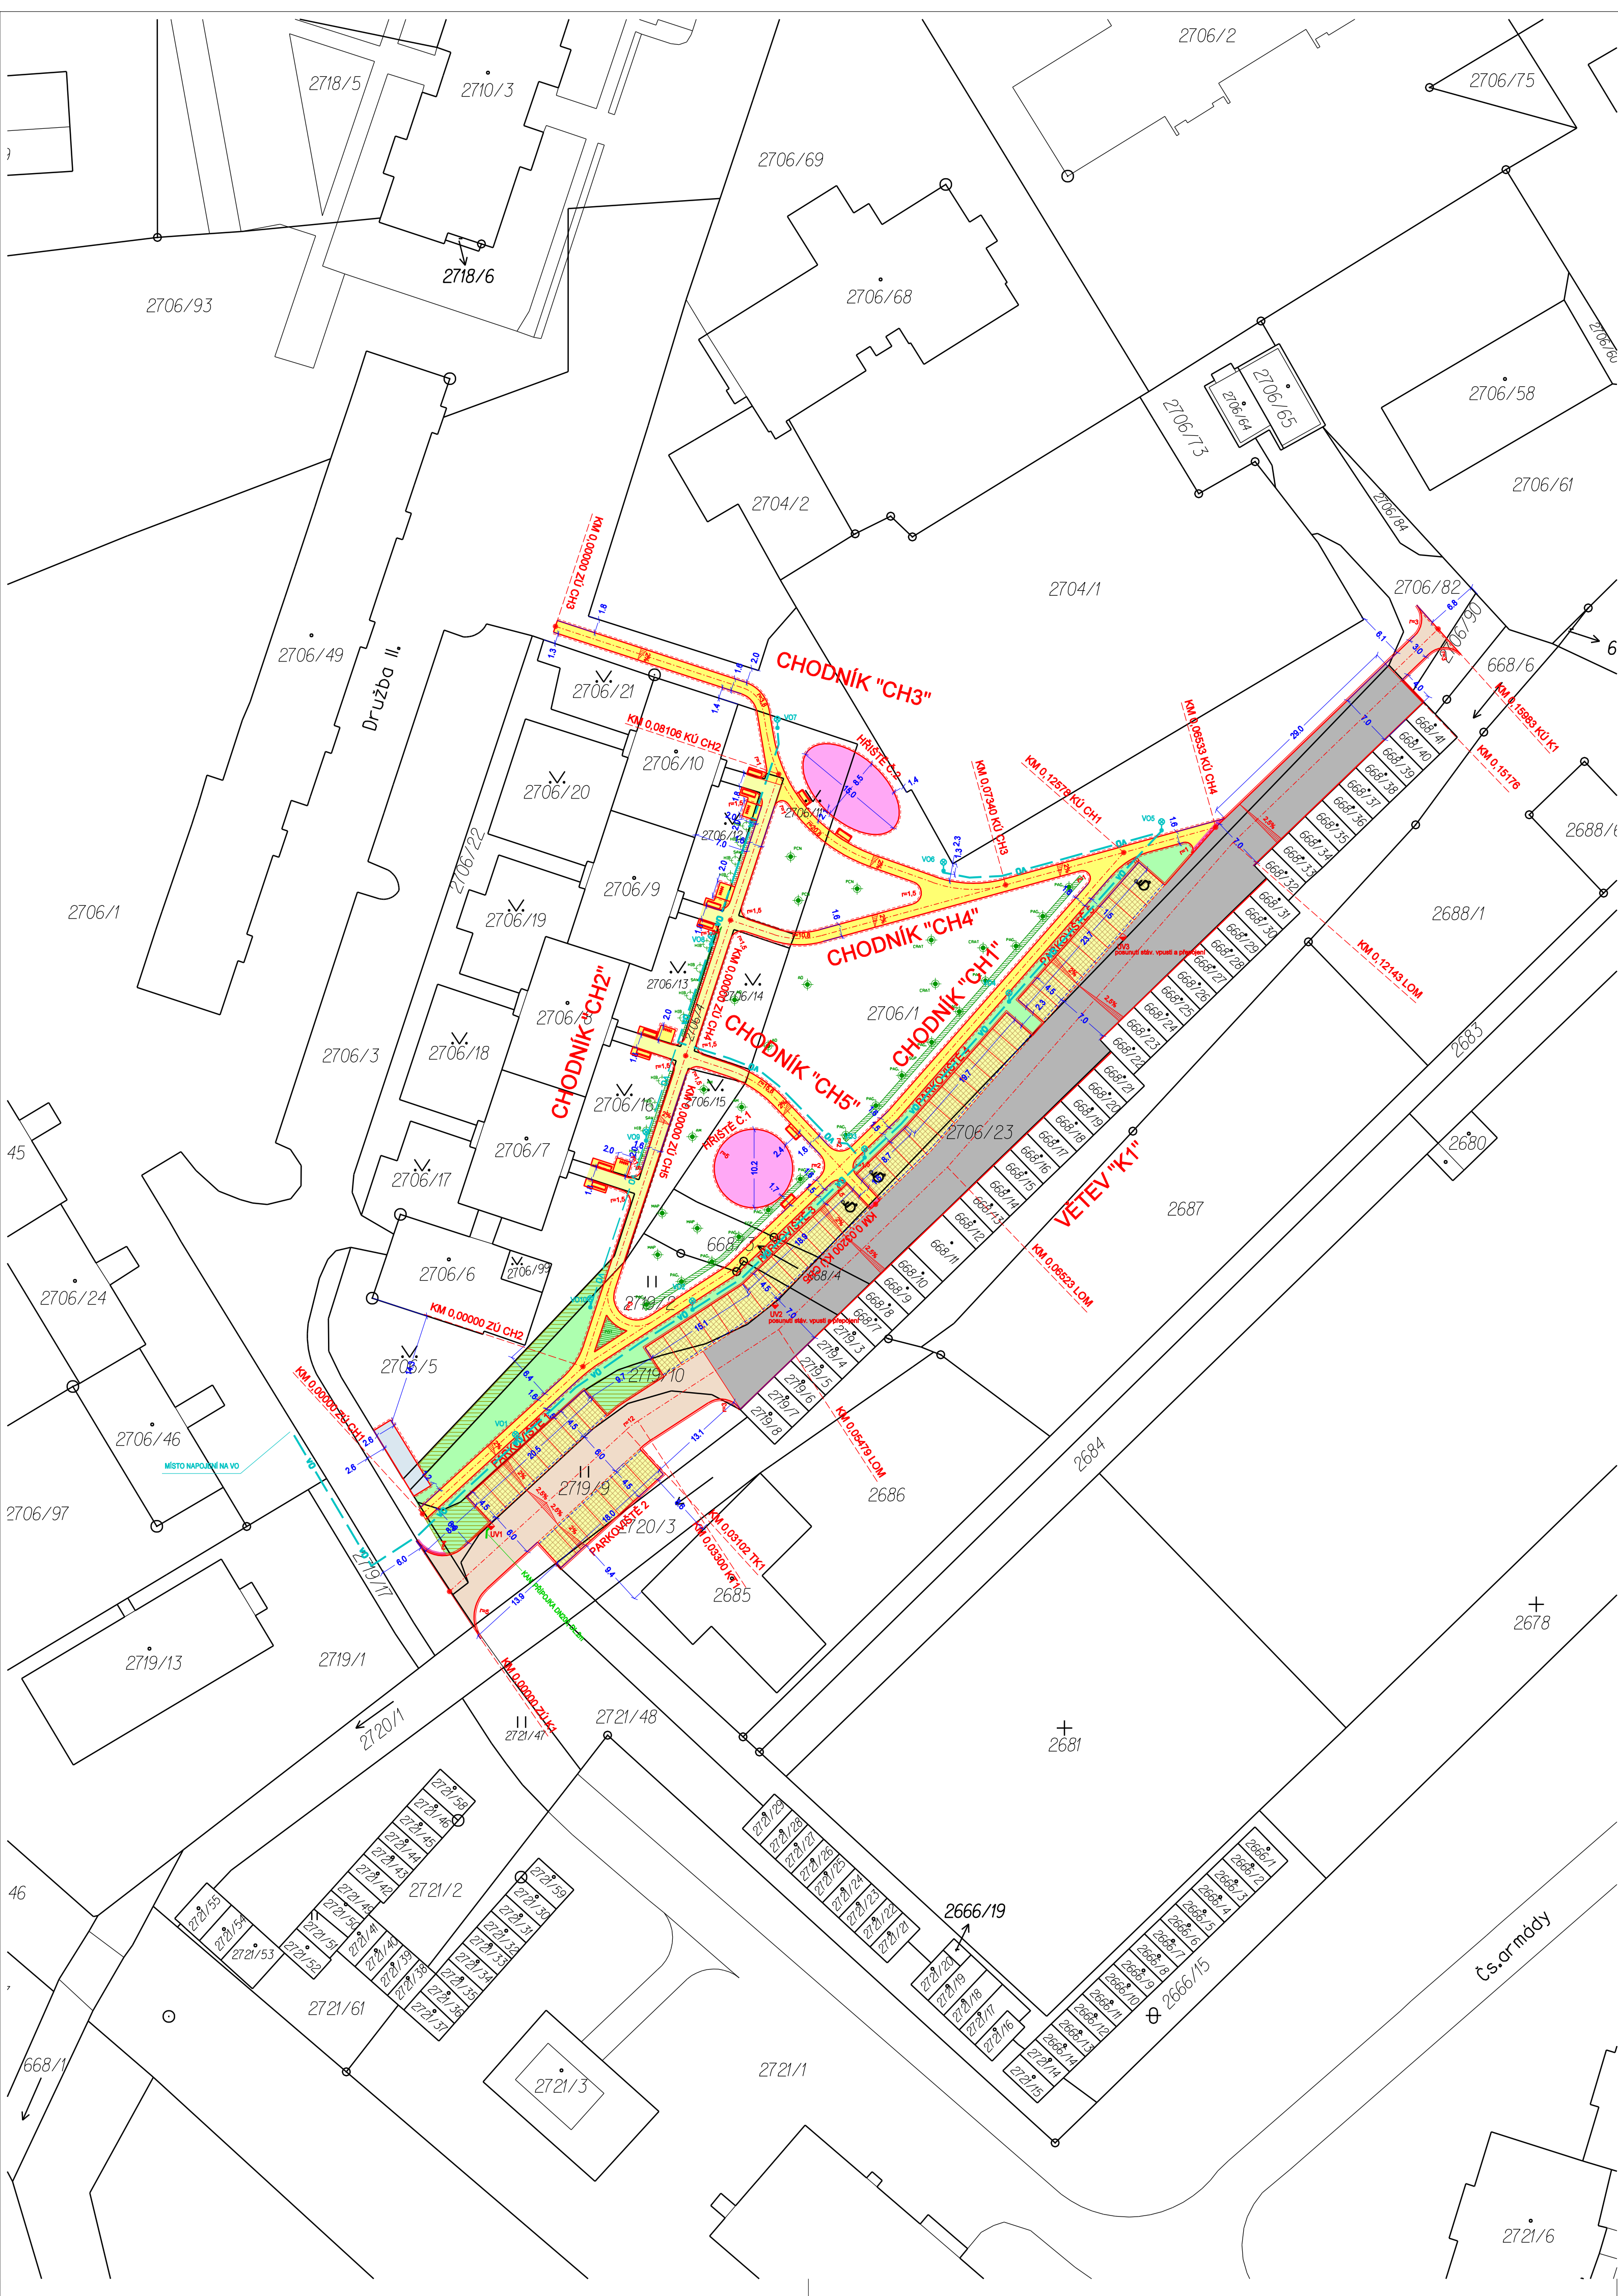

LEGENDA:

- S001

VOZOVKA STÁV. - OPRAVA BET. KRYTÚ, POVRCH Z ASFALTOVÉHO BETONU
- S001

NOVÁ VOZOVKA, CELÁ KONSTRUKCE, KRYT Z ASFALTOVÉHO BETONU
- S001

NOVÉ PARKOVISTÉ - POVRCH Z DRENÁŽNÍ DLAŽBY 200/200/80
- S001

CELKOVÁ REKONSTRUKCE STÁV. CHODNÍKU- POVRCH ZE ZÁMKOVÉ DLAŽBY 200/200/80
- S001

NOVÉ CHODNÍKY - POVRCH ZE ZÁMKOVÉ DLAŽBY 200/200/80, SLEPECKÁ DLAŽBA 6.400mm
- S001

RUŠENÉ CHODNÍKY A VOZOVKY
- S001

MÍSTA PRO DOMOVNÍ ODPAD - POVRCH ZE ZÁMKOVÉ DLAŽBY 200/200/80
- S001

DĚTSKÉ HRISTÉ
- S001

OZELENĚNÍ
- S001

OBRUBNÍK SILNÍČNÍ 100/15/25
- S001

OBRUBNÍK 100/15/15 NÁJEZDOVÝ
- S001

OBRUBNÍK ABO 100/10/25 (CHODNÍKY)
- S001

SILNÍČNÍ PŘÍDLAŽBA 50/25/10
- S001

NOVÁ VPUSŤ S PŘÍPOJKOU DN 200
- S001

DOPRAVNÍ ZNAČKA, DLE SITUACE
- S001

LAVIČKA
- S001

STOJAN NA KOLA
- S002

VEŘEJNÉ OSVĚTLENÍ + STOŽÁRY


- Legenda - návrh zelené

S001

NOVÉ STROMY
- S001

KERÉ SOLITERNÍ
- S001

keré v zapojených výsadbách

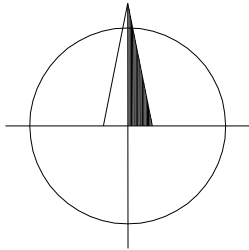

ZÁKRESY PODZEMNÍCH INŽENÝRSKÝCH ZAŘÍZENÍ NESLOUŽÍ JAKO VYTÝČOVACÍ VÝKRES-PŘED ZAHÁJENÍM STAVEBNÍCH PRACÍ
MUŠÍ INVEŠTOR ZAJISTIT JEJICH VYTÝČENÍ SPRÁVCEM SÍTÍ A JEJICH OZNAČENÍ NA MÍSTĚ DLE PLATNÝCH PŘEDPISŮ.
SOUDRADNICOVÝ SYSTÉM JTSK, VÝŠKOVÝ SYSTÉM BpV

ODP. PROJEKTANT	VYPRACOVAL	KONTROLOVAL	HIP	Ing. ŘIHÁK Vojtěch - ComTech Projekční a inž. činnosť, dopravní stavby 767 01 Kroměříž, Nitranská 4468 IČ 06048986, DIČ CZ7107224396	
ING. ŘIHÁK	ING. ŘIHÁK				
Kraj: ZLÍNSKÝ	Místo: HULÍN		FORMÁT	6A4	
INVESTOR: MĚSTO HULÍN, NÁM. MÍRU 162, 788 24 HULÍN			DATUM	11/2017	
REGENERACE PANELOVÉHO SÍDLIŠTĚ DRUŽBA II HULÍN - ETAPA Č.1 C. SITUAČNÍ VÝKRESY			ÚČEL	DUR + DSP	
			ČÍS. ZAKÁZKY	3217	
			ČÍS. SOUPRAVY		
KATASTRÁLNÍ SITUAČNÍ VÝKRES			MĚŘÍTKO 1:500	ČÍSLO VÝKRESU C4	