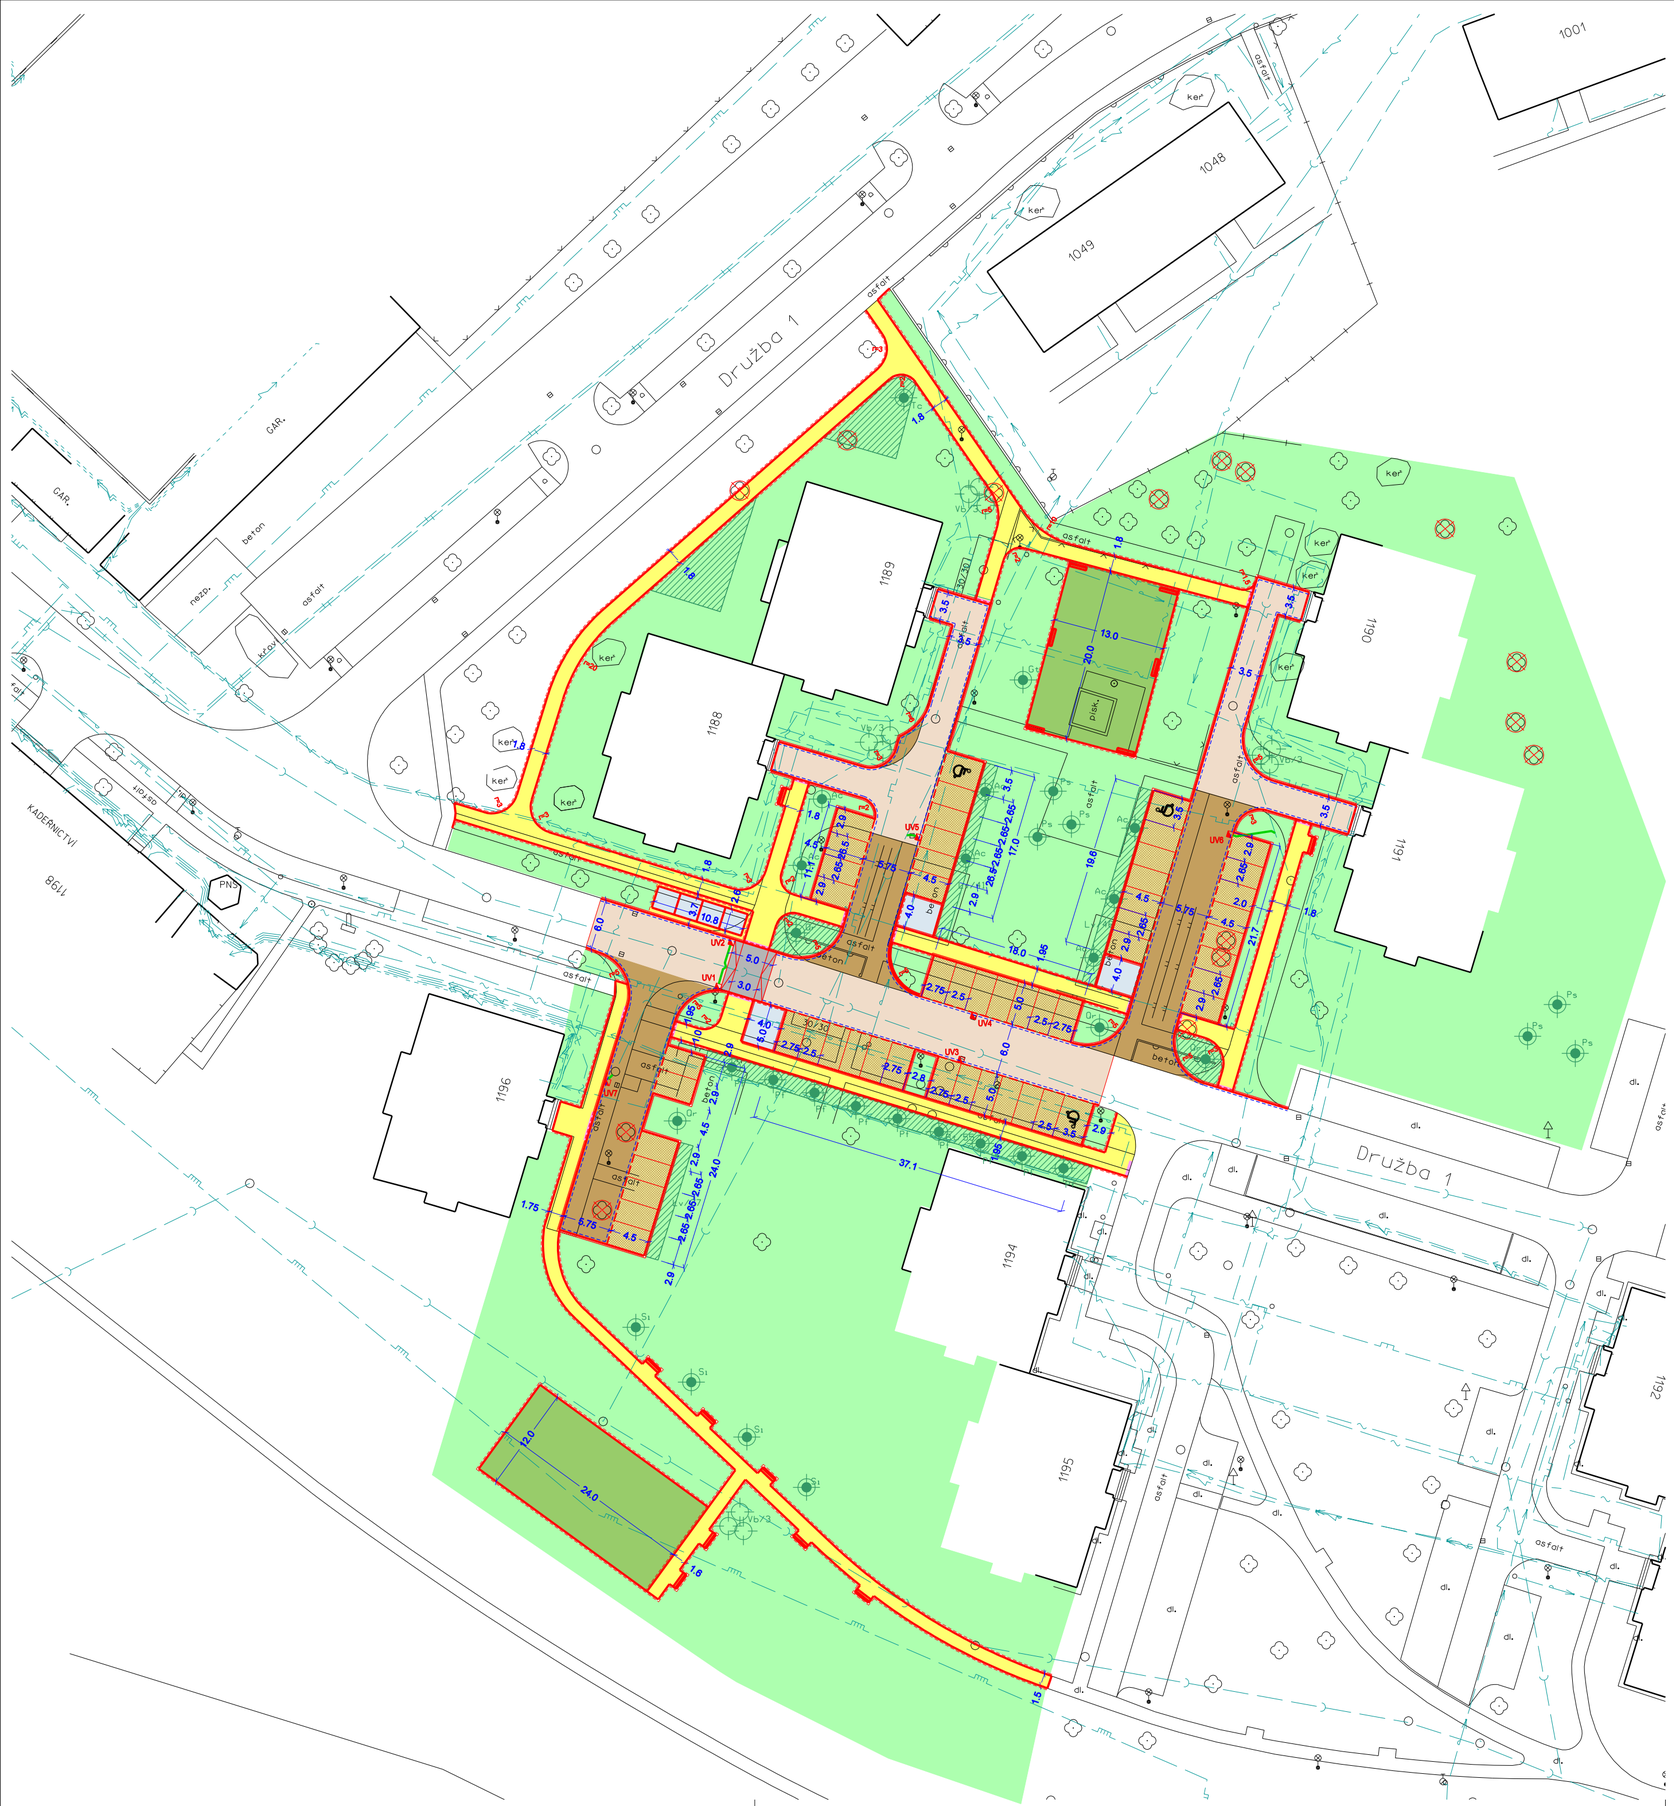


LEGENDA:

	VÝMĚRA
VOZOVKA - OPRAVA KRYTU, POVRCH Z AB 50mm	680,0 m2
VOZOVKA - NOVÁ KONSTRUKCE, POVRCH Z AB 50mm	505,0 m2
NOVÉ PARKOVIŠTĚ - POVRCH ZE ZÁMK. DLAŽBY 200/200/80	662,0 m2
ZPOMALOVACÍ PRÁH, MÍSTO PRO PŘECHÁZENÍ - ŽULOVÁ KOSTKA 10/12	30,0 m2
CELKOVÁ REKONSTRUKCE CHODNÍKU, POVRCH ZE ZÁMKOVÉ DLAŽBY 200/200/60	879,0 m2 13,0 m2
MÍSTA PRO DOMOVNÍ ODPAD, POVRCH ZE ZÁMKOVÉ DLAŽBY 200/200/60	84,0 m2
DĚTSKÁ HŘIŠTĚ, POVRCH GUMOVÝ GRANULÁT	548,0 m2
OZELENĚNÍ	7530,0 m2
OBRUBNÍK SILNIČNÍ 100/15/25	501 m
OBRUBNÍK 100/15/15 NÁJEZDOVÝ	46,0 m 18 PV 18 LV
OBRUBNÍK ABO 100/5/25 (CHODNÍKY)	910 m
SILNIČNÍ PŘÍDLAŽBA 50/25/10	436 m
UV1 VÝŠKOVÁ ÚPRAVA STÁVAJÍCÍ VPUSTI, NOVÁ VPUSŤ	7 ks 18 m
P IP 12 O1 DOPRAVNÍ ZNAČKA, DLE SITUACE	3 ks
LAVIČKA	15 ks

legenda - návrh zeleně

- NOVÉ STROMY
- KEŘE SOLITERNÍ
- KÁCENÉ STROMY
- keře v zapojených výsadbách

stromy
- Tc *Tilia cordata 'Rancho'* 1ks
- Qr *Quercus rubra* 4ks
- Gt *Gleditsia triacanthos inermis* 1ks
- Pf *Prunus fruticosa* 9ks
- Si *Sorbus intermedia* 4ks
- Ac *Acer campestre* 7ks
- Ps *Pinus sylvestris* 6ks

keře
- Vb *Viburnum bodnatense* 12ks
- Lv *Ligustrum vulgare*
- Bt *Berberis thunbergii 'Atropurpurea'*

ZÁKRESY PODZEMNÍCH INŽENÝRSKÝCH ZAŘÍZENÍ NESLOUŽÍ JAKO VYTYČOVACÍ VÝKRES-PŘED ZAHÁJENÍM STAVEBNÍCH PRACÍ MUSÍ INVESTOR ZAJISTIT JEJICH VYTYČENÍ SPRÁVCEM SÍTÍ A JEJICH OZNAČENÍ NA MÍSTĚ DLE PLATNÝCH PŘEDPISŮ.
SOUŘADNICOVÝ SYSTÉM JTSK, VÝŠKOVÝ SYSTÉM Bpv

ODP. PROJEKTANT	VYPRACOVAL	KONTROLOVAL	HIP	Ing. ŘIHÁK Vojtěch - ComTech Projektová a inž. činnost, dopravní stavby 767 01 Kroměříž, Třasoňova 3344/8A IČ 68048998, DIČ CZ7107224399
ING. ŘIHÁK	ING. ŘIHÁK			

Kraj: ZLÍNSKÝ	Místo: HULÍN	FORMÁT	6A4
INVESTOR: MĚSTO HULÍN		DATUM	07/2014
REGENERACE PANELOVÉHO SÍDLIŠTĚ DRUŽBA HULÍN - ETAPA Č.2		ÚČEL	RPS
		ČÍS. ZAKÁZKY	1614
		ČÍS. SOUPRAVY	
SITUACE PLOCHA A DÉLEK		MĚŘÍTKO 1:500	ČÍSLO VÝKRESU 01