
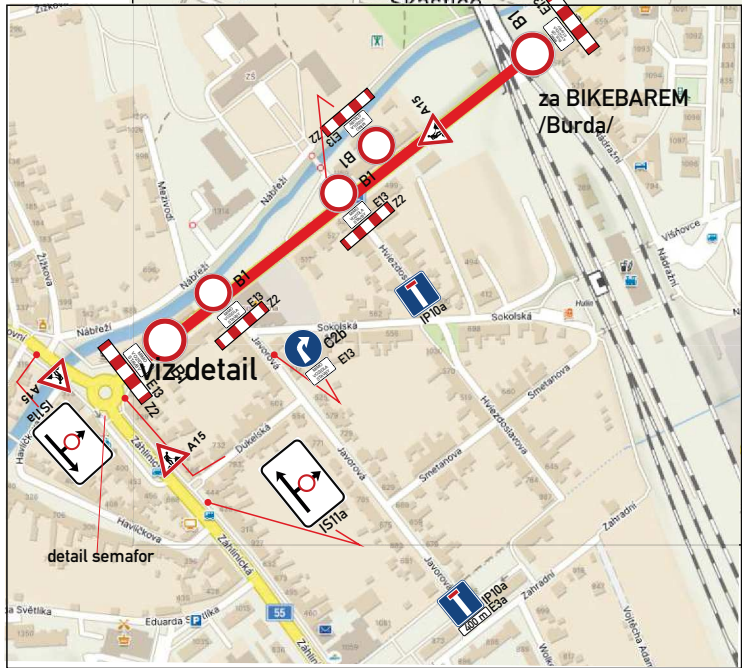
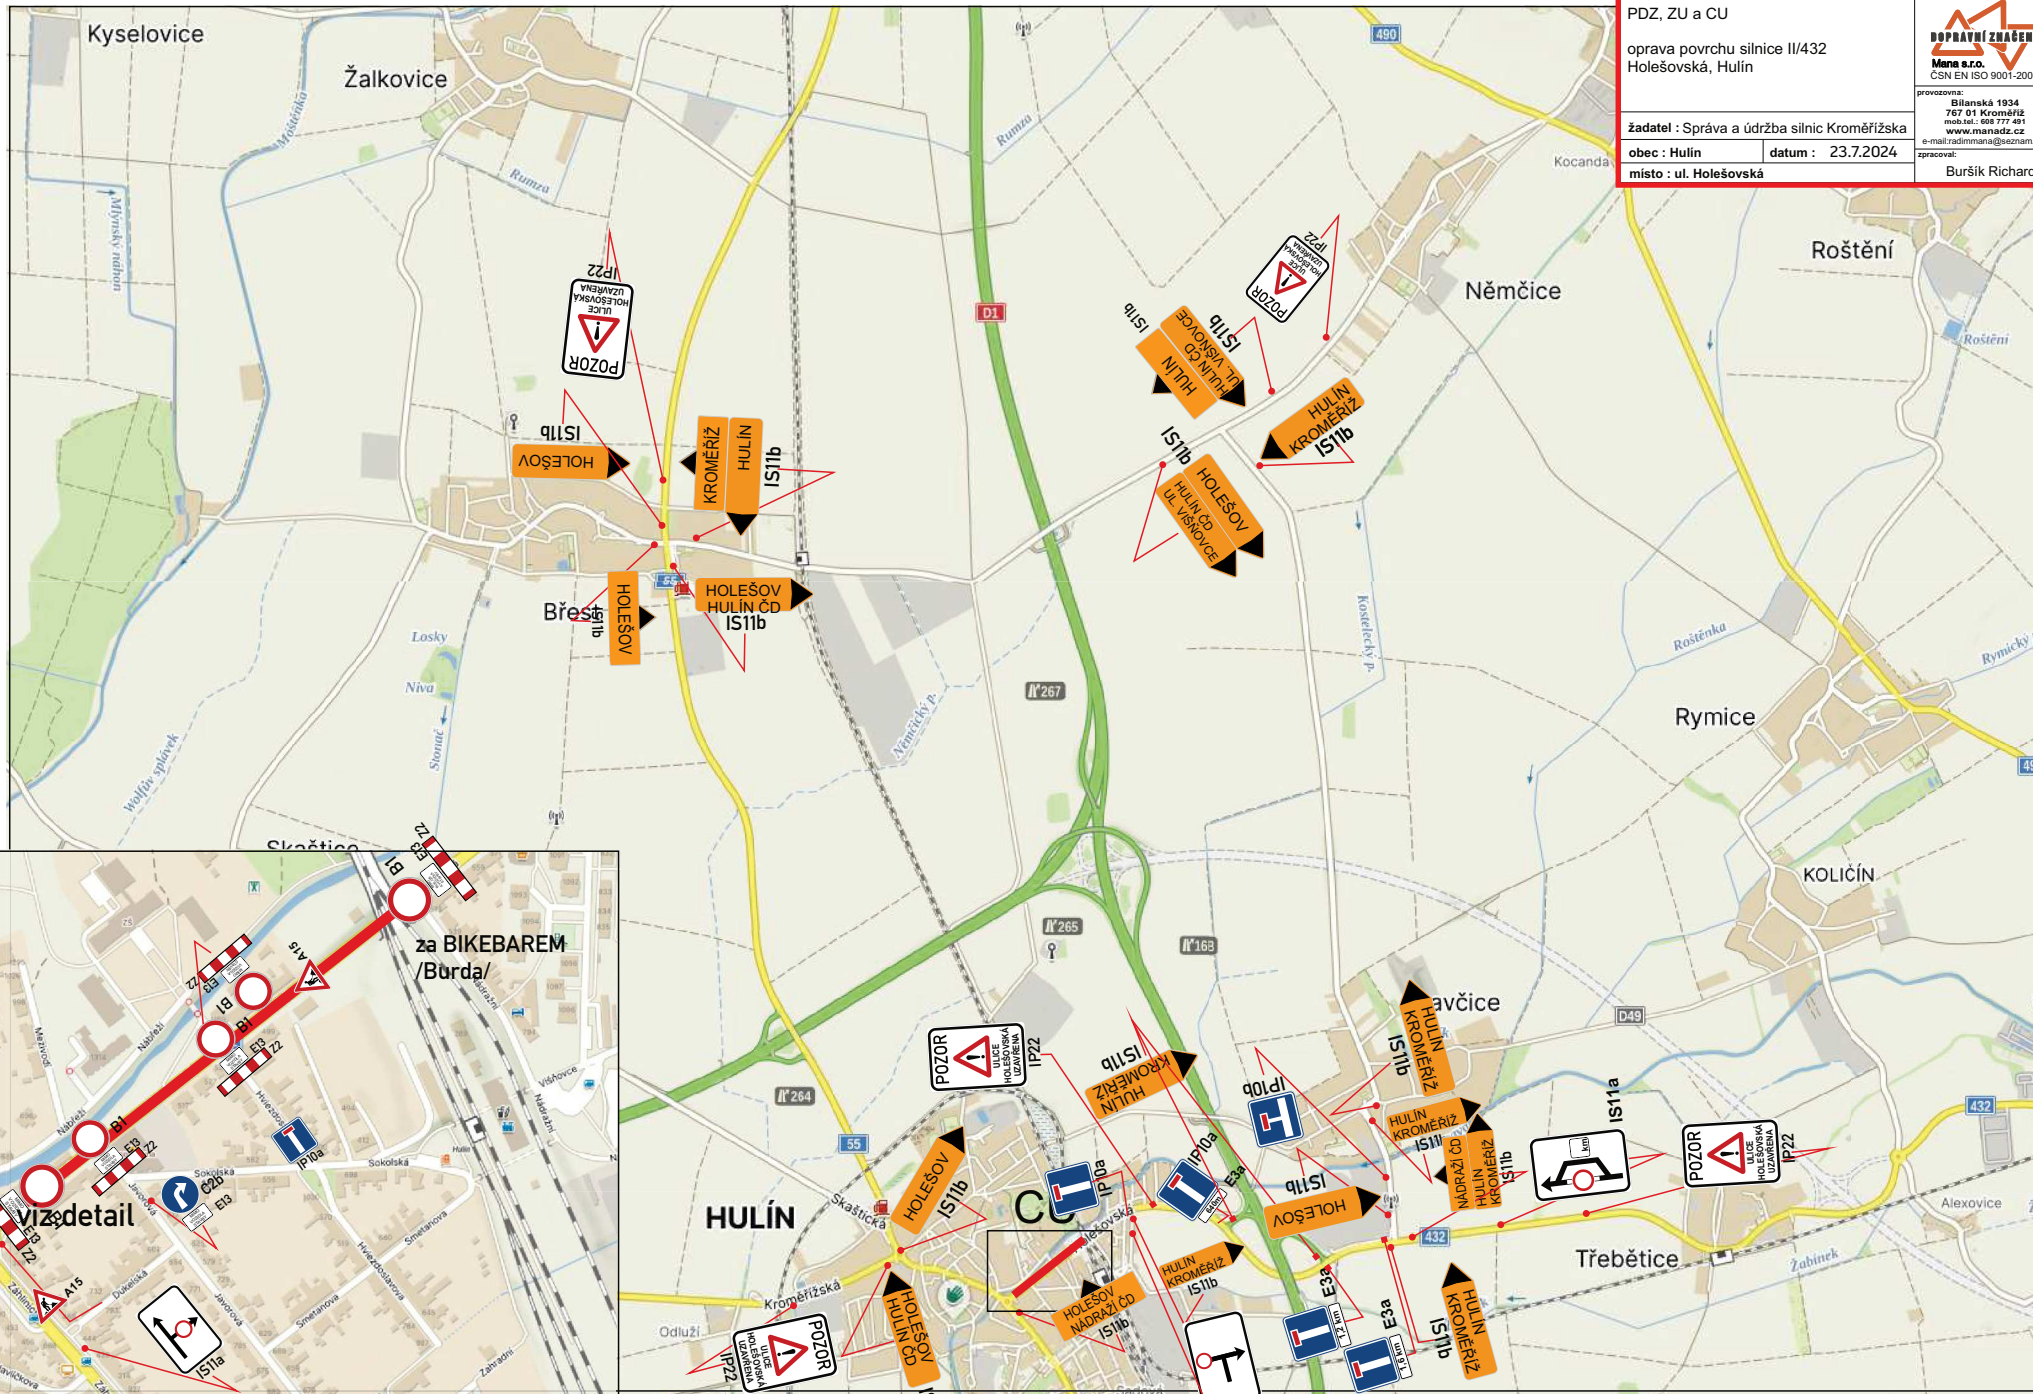


PDZ, ZU a CU oprava povrchu silnice II/432 Holešovská, Hulín		 Mana s.r.o. CSN EN ISO 9001:2001 provozovna: Bilanská 1934 767 01 Kroměříž mobil: 602 777 491 www.mana.cz e-mail: radim.mana@seznam.cz
žadatel : Správa a údržba silnic Kroměřížska obec : Hulín	datum : 23.7.2024 místo : ul. Holešovská	
		zpracoval: Buršík Richard



text DZ IP 22 a IS11a:
 silnice II/432 Hulín
 ul. Holešovská
 UZAVŘENA