


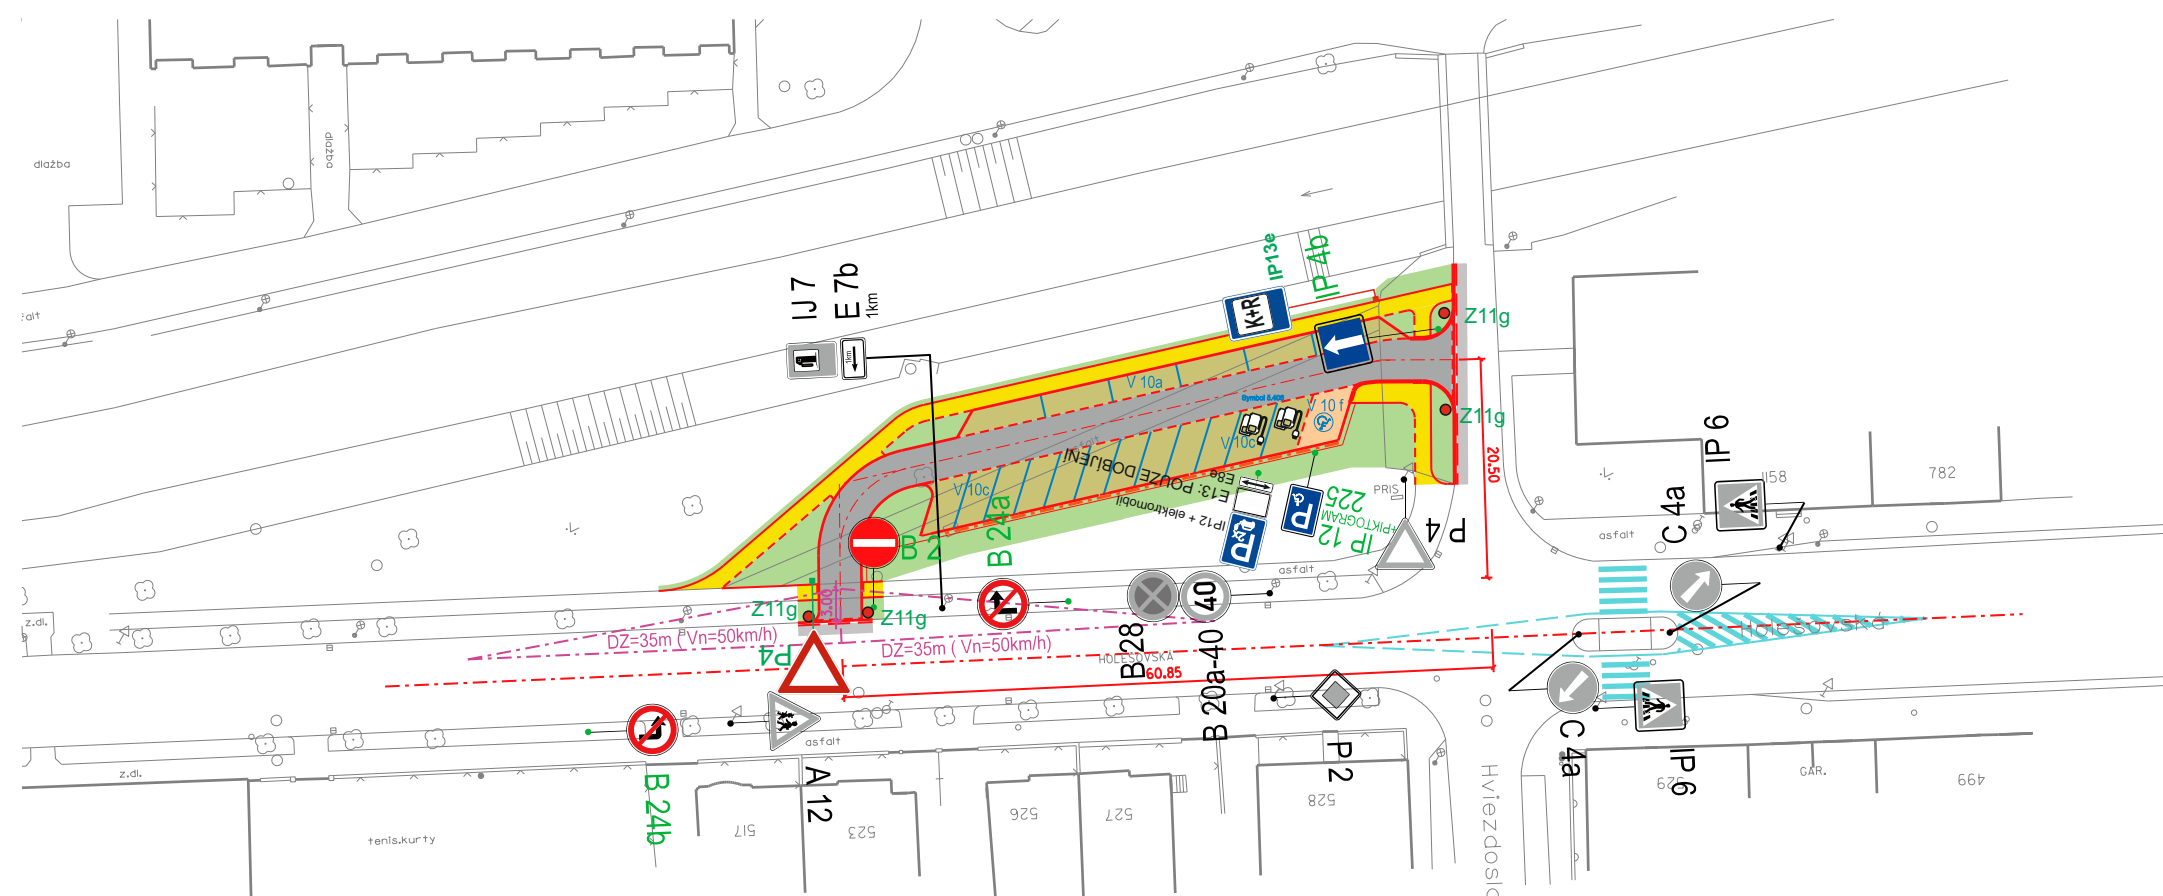

výměry vodorovného dopravního značení:

V 10a 68 m.b.
V 10c 6 KS
V 10f 1 KS

LEGENDA SVISLÉHO DOPRAVNÍHO ZNAČENÍ:

 B 2 NOVÉ SVISLÉ DOPRAVNÍ ZNAČKY

SOUPIS NOVÝCH SVISLÝCH DOPRAVNÍCH ZNAČEK:

B 2 1 KS
B 24a 1 KS
B 24b 1 KS
IP 11a 1 KS
E 13 1 KS
IP 12 1 KS
IP 4b 1 KS


NOVÝ SLOUPEK VČ. BET.PATKY 6 KS

STÁVAJÍCÍ SVISLÉ DOPRAVNÍ ZNAČENÍ:

 P 4

LEGENDA ZNAČEK :

 STAVBA
 ROZHLEDOVÉ POMĚRY

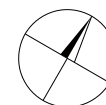

VÝŠKOVÝ SYSTÉM B.p.v.
SOUDRNÝ SYSTÉM JTSK

NÁZEV VÝKRESU: SITUACE DOPRAVNÍHO ZNAČENÍ		MÉR. 1:500	C.v. C 4
		POČET FORMÁTŮ: 2 A4	
INVESTOR: Město Hulín		AUTORIZACE:	Č.PARÉ:
KRAJ: ZLÍNSKÝ	MÍSTO: HULÍN		
STAVBA: HULÍN - PARKOVÁNÍ PRO NÁVŠTĚVNÍKY ZÁKLADNÍ ŠKOLY		PROJEKTANT PROFESE: Ing. Radek Jaroš Lipa 347 763 11 Želechovice nad Dřevnicí Mob. 777882359 IČO 72318473, DIČ CZ7004284397 	
		DATUM : 06.2022	
		ÚČEL : DÚSP/PDPS	