


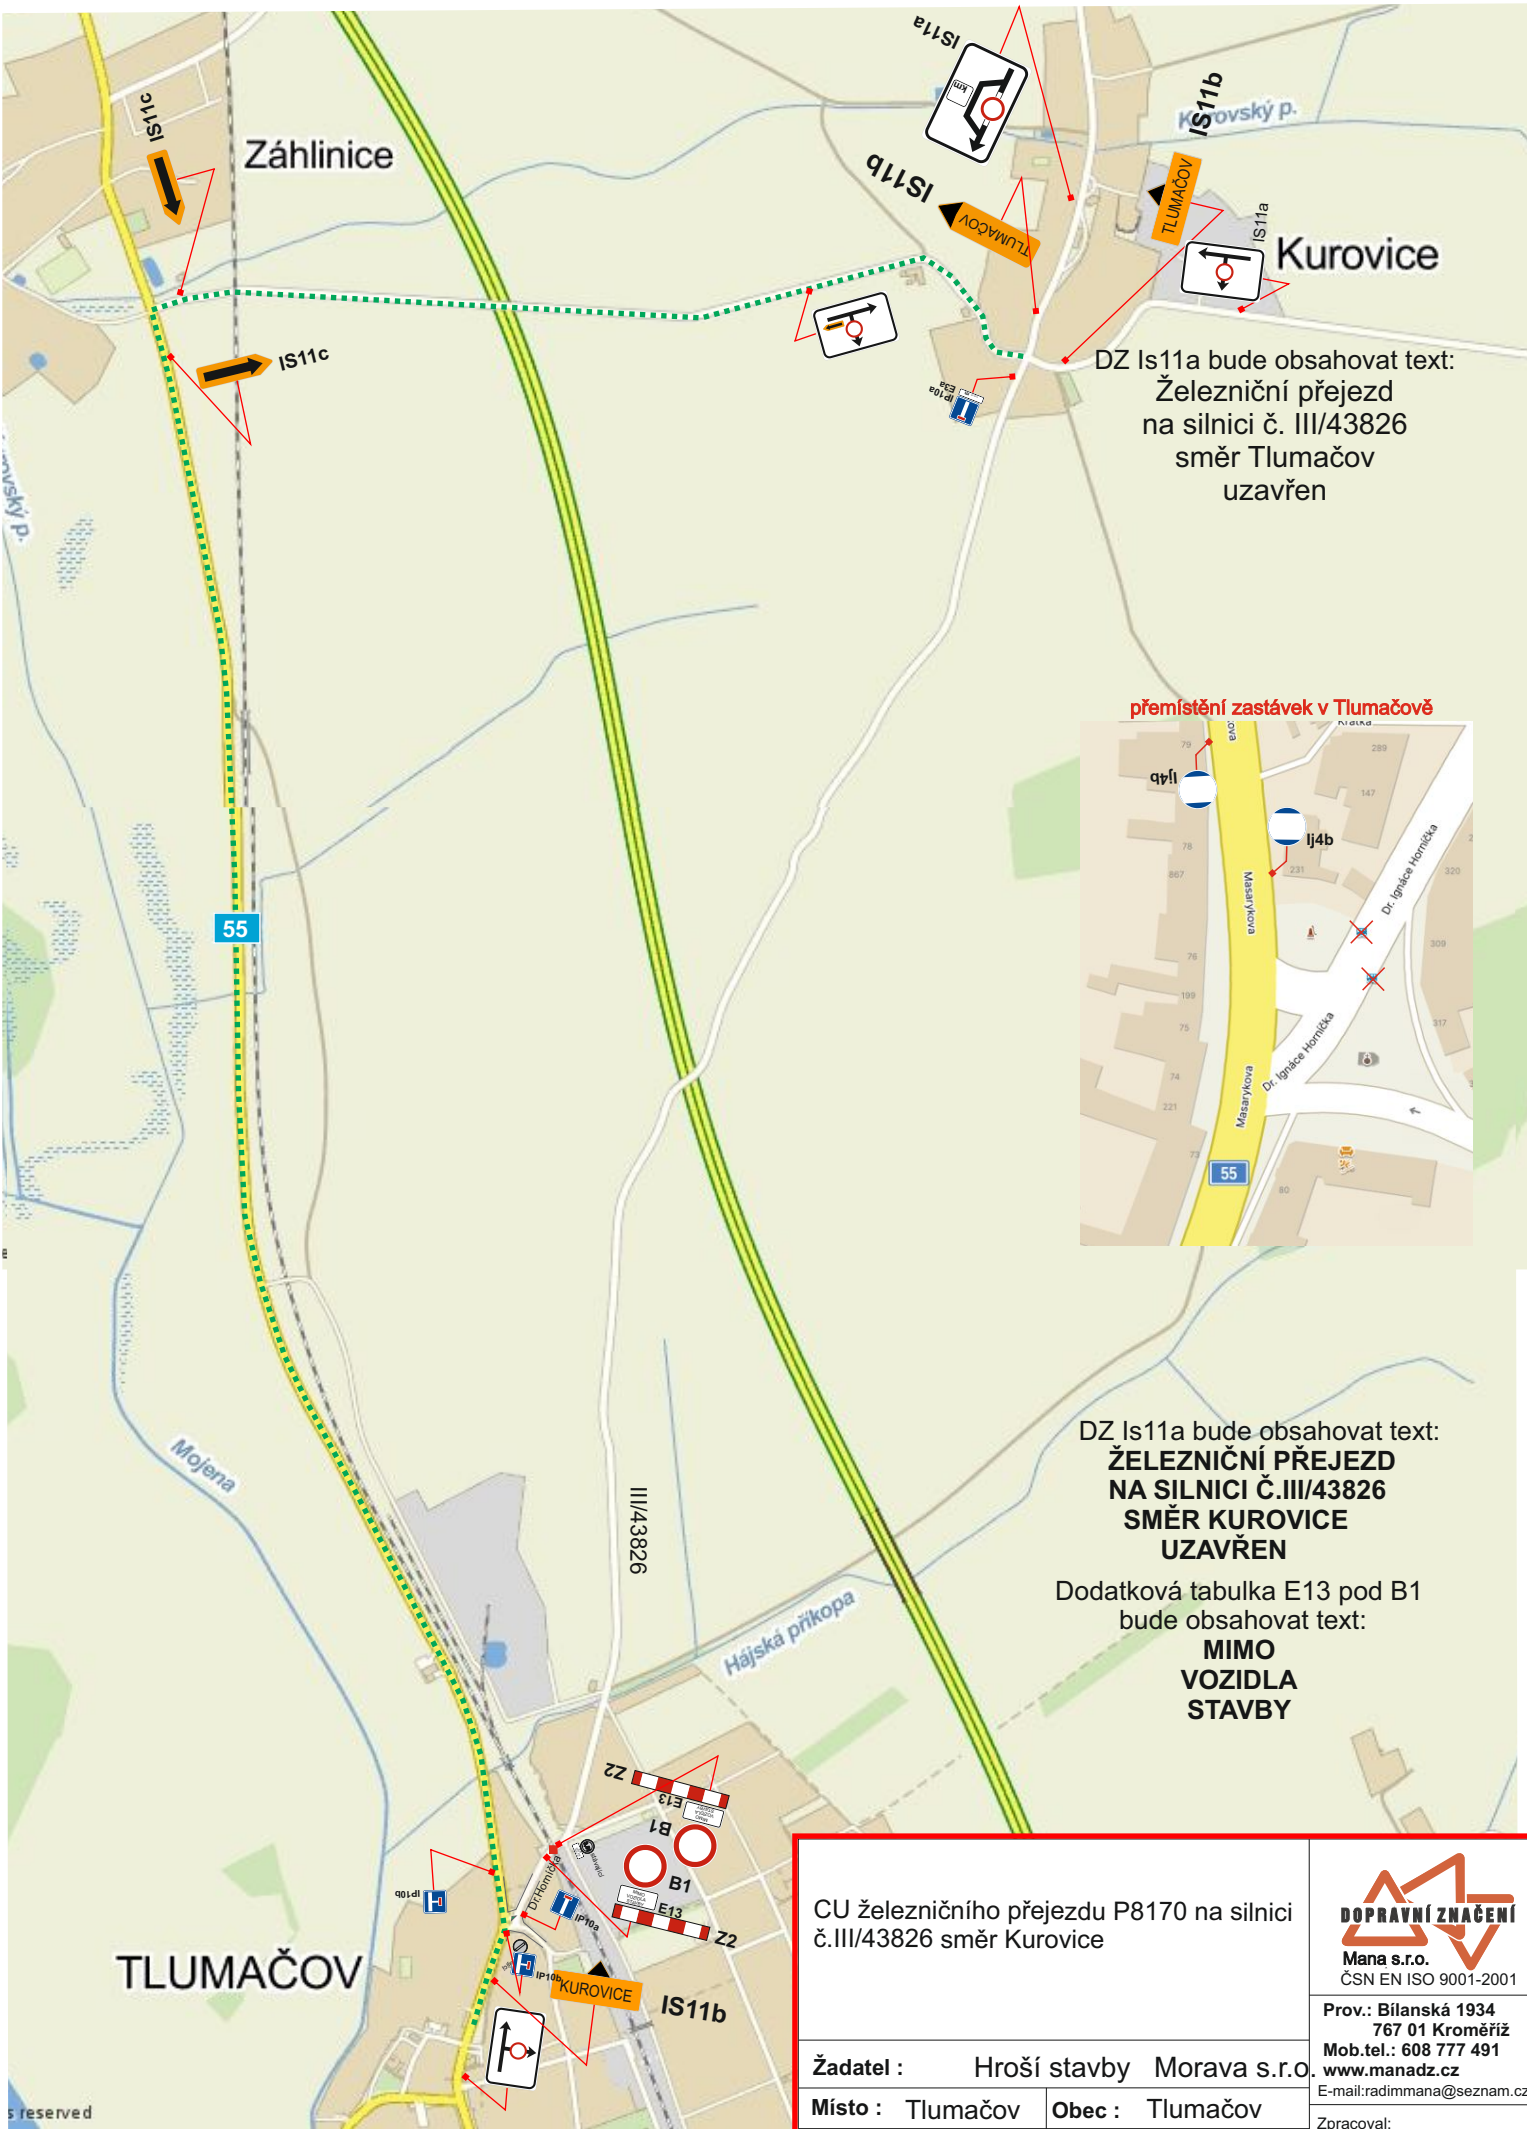

přemístění zastávek v Tlumačově



DZ Is11a bude obsahovat text:
**ŽELEZNIČNÍ PŘEJEZD
NA SILNICI Č.III/43826
SMĚR KUROVICE
UZAVŘEN**

Dodatková tabulka E13 pod B1
bude obsahovat text:
**MIMO
VOZIDLA
STAVBY**

CU železničního přejezdu P8170 na silnici
č.III/43826 směr Kurovice



Prov.: Bilanská 1934
767 01 Kroměříž
Mob.tel.: 608 777 491
www.manadz.cz
E-mail: radimmana@seznam.cz

Žadatel : Hroší stavby Morava s.r.o.

Místo : Tlumačov

Obec : Tlumačov

Datum : 2.10.2026

Zpracoval:
Buršík Richard