


ETAPA 1

- km 38,645 - 39,395
- pravá polovina komunikace
- délka pracovního místa max. 750 m
- délka zbáoru max. 800 m
- průjezdná šířka podél záboru min. 3 m
- maximální povolená rychlost snížena na max. 50 km/h
- komunikace, které se v řízeném úseku kříží se silnicí I/55, budou uzavřeny / zjednosměrněny

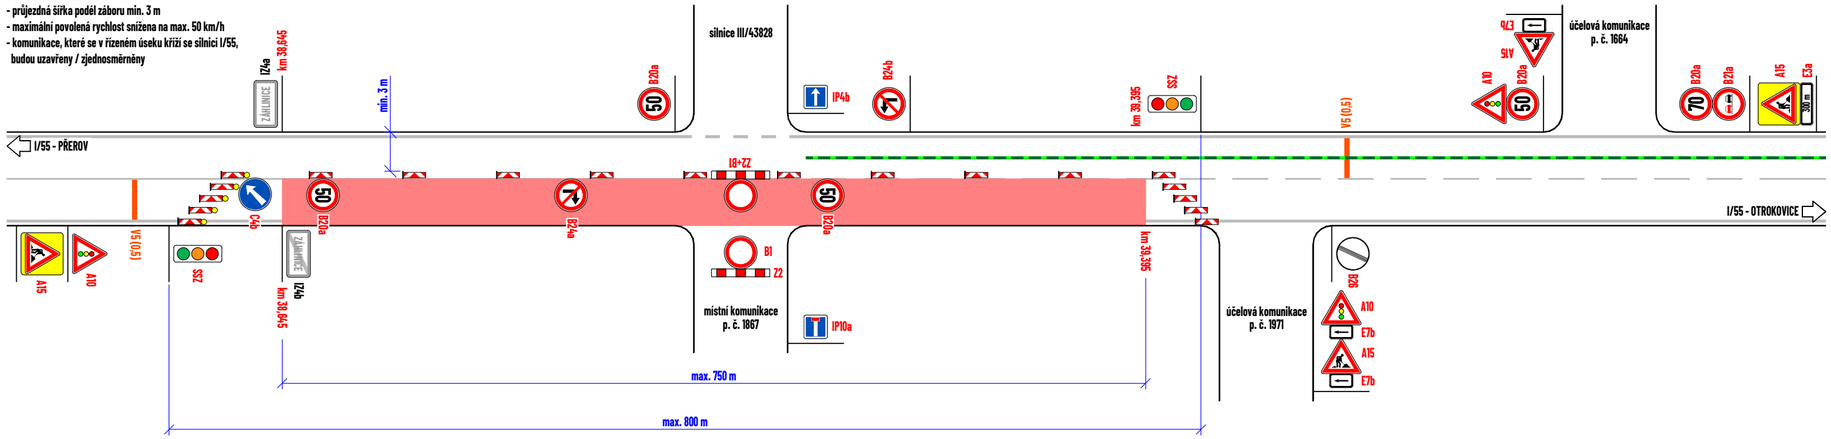

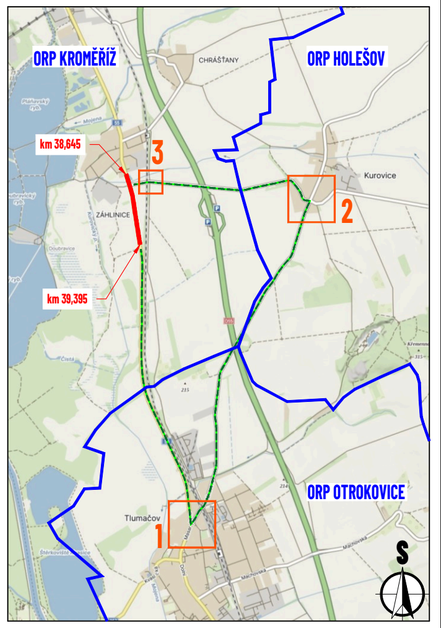

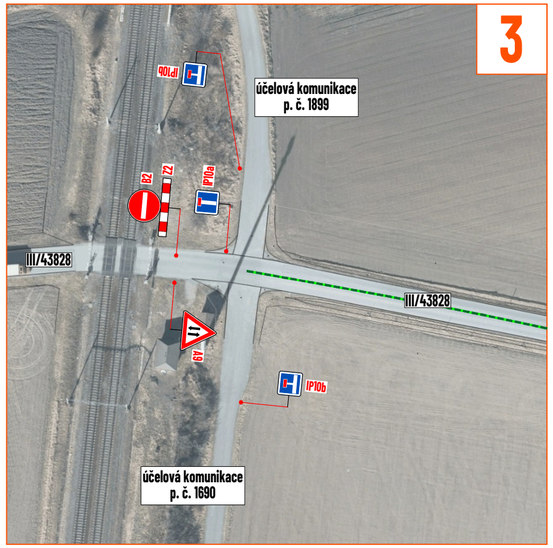





LEGENDA:

- pracovní místo na silnici I/55
- navržená objízdná trasa
- navržené přechodné vodorovné dopravní značení
- P2 - navržené přechodné svislé dopravní značení
- P2 - stávající svislé dopravní značení
- P2 - zneplatněné stávající svislé dopravní značení

Souhlasíme s přechodnou úpravou provozu, uzavírkou a zvláštním užíváním pozemní komunikace, a nabrženou objízdnou trasou.
V souladu s ustanovením § 36 odst. 3 zák. č. 500/2004 Sb. Správního řádu se vzdáváme práva vyjádřit se k podkladům rozhodnutí.

Dopravní značení, které bude v rozporu s přechodným dopravním značením, bude dočasně zneplatněno.

MAPOVÁ PODKLADOVÁ DATA

Seznam.cz, a.s.
www.mapy.com (veřejná aplikace)

Digitální technická mapa Zlínského kraje, Zlínský kraj
http://dtm.zlinskykraj.cz
Mapa pro veřejnost

VYPRACOVAL	ZIMÁK
KONTROLOVAL	JANATA
UPRAVIL	
INVESTOR	Ředitelství silnic a dálnic s. p.
ZHOTOVITEL	Skanska a.s.
NÁZEV STAVBY	OPRAVA PO VÝSTAVBĚ D49: I/55 ZÁHLINICE - TLUMAČOV
NÁZEV VÝKRESU	ETAPA 1
FORMÁT	550 x 287
DATUM	13. 10. 2026
Č. ZAKÁZKY	ZK-26-0152
Č. VÝKRESU	2

NVB LINE
NVB LINE s.r.o.
Cukrovar 716
768 21 Kvasice
www.nvbline.cz
zimak@nvbline.cz
tel.:770 187 111