


ETAPA 2


- km 38,645 - 39,395
- levá polovina komunikace
- délka pracovního místa max. 750 m
- délka zbáoru max. 800 m
- průjezdná šířka podél záboru min. 3 m
- maximální povolená rychlost snížena na max. 50 km/h
- komunikace, které se v řízeném úseku kříží se silnicí I/55, budou uzavřeny / zjednosměrněny

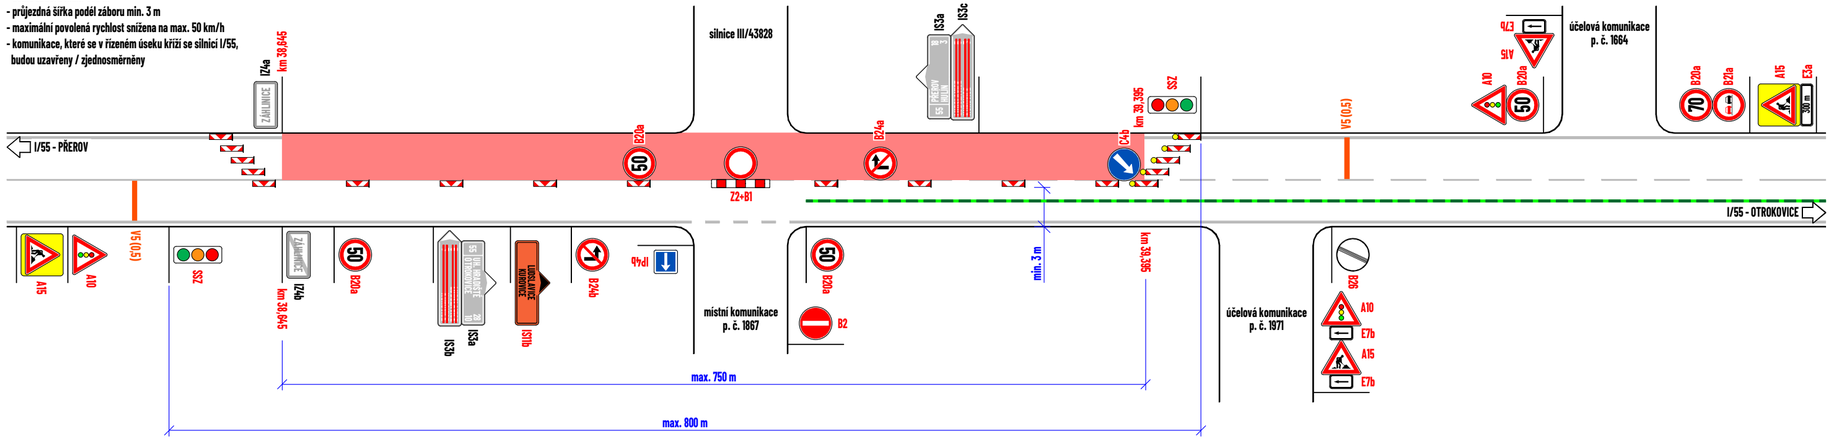

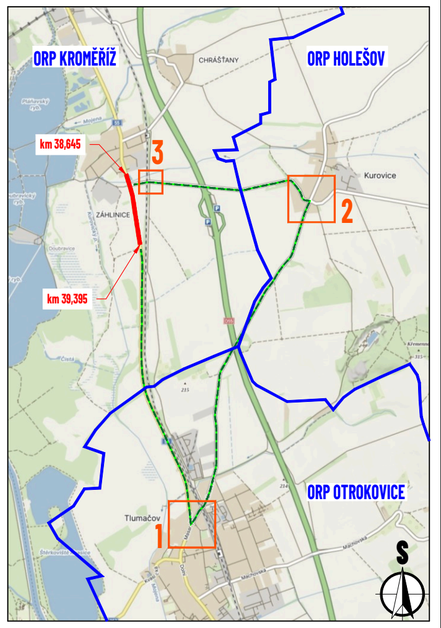

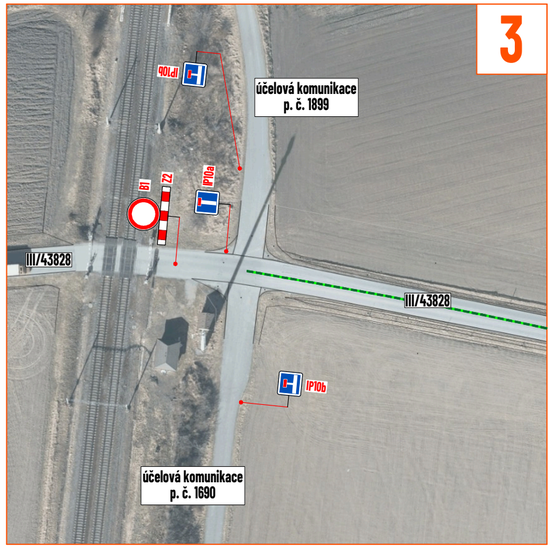



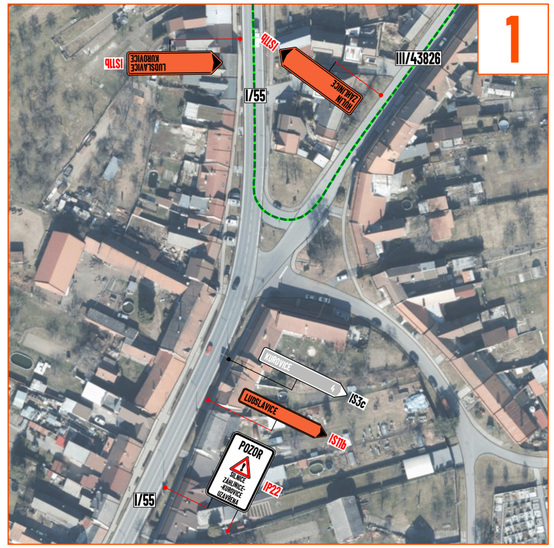
1
III/43826
I/55
I/55
IS1b
IS1b
IS3c
IS1b
IP22
PŘEROV
LUHLÁVKOVICE
ZÁHLINICE