Ing. Zuzana Kučeříková
Digitálně podepsal Ing. Zuzana Kučeříková
Datum: 2020.07.31 16:33:16 +02'00'

ÚZEMNÍ PLÁN
HULÍN

II.B.2. KOORDINAČNÍ VÝKRES

1 : 5 000

STAV	NÁVRH	REZERVA	
			HRANICE ŘEŠENÉHO ÚZEMÍ
			HRANICE KATASTRÁLNÍCH ÚZEMÍ
			PARCELNÍ KRESBA
			HRANICE ZASTAVĚNÉHO ÚZEMÍ 1. 4. 2019
			HRANICE ZASTAVITELNÝCH PLOCH A PLOCH PŘESTAVBY
	1	200	ČÍSLO PLOCH S ROZDÍLNÝM ZPŮSOBEM VYUŽITÍ

PLOCHY

STAV	NÁVRH	REZERVA	
BH	BH		BH - BYDLENÍ HROMADNÉHO
BI	BI		BI - BYDLENÍ INDIVIDUÁLNÍHO
RZ	RZ		RZ - INDIVIDUÁLNÍ REKREACE - ZAHRÁDKÁŘSKÉ OSADY
OV			OV - VEŘEJNÉ VYBAVENOSTI
OH			OH - VEŘEJNÝCH POHŘEBIŠŤ A SOUVISEJÍCÍCH SLUŽEB
OK	OK		OK - KOMERČNÍCH ZAŘÍZENÍ
OS	OS		OS - PRO TĚLOVÝCHOVU A SPORT
DS	DS		DS - PRO SILNIČNÍ DOPRAVU
DZ	DZ		DZ - PRO DRÁŽNÍ DOPRAVU
	DV	DV	DV - PRO VODNÍ DOPRAVU
T*	T*		T* - TECHNICKÉ INFRASTRUKTURY
PV	PV		PV - VEŘEJNÝCH PROSTRANSTVÍ S PŘEVAHOU ZPEVNĚNÝCH PLOCH
PZ	PZ		PZ - VEŘEJNÝCH PROSTRANSTVÍ S PŘEVAHOU NEZPEVNĚNÝCH PLOCH
SO	SO		SO - SMÍŠENÉ OBYTNÉ
SO.2			SO.2 - SMÍŠENÉ OBYTNÉ MĚSTSKÉ
SO.3	SO.3		SO.3 - SMÍŠENÉ OBYTNÉ VESNICKÉ
SX	SX		S - SMÍŠENÉ SPECIFICKÉ
VP	VP		VP - PRO PRŮMYSLOVOU VÝROBU A SKLADY
VD			VD - PRO DROBNOU VÝROBU A VÝROBNÍ SLUŽBY
VZ	VZ		VZ - PRO ZEMĚDĚLSKOU A LESNICKOU VÝROBU
VX			VX - PRO SPECIFICKÉ DRUHY VÝROBY A SKLADOVÁNÍ
WT	WT		WT - VODNÍCH TOKŮ A VODNÍCH NÁDRŽÍ
WP			WP - VODOHOSPODÁŘSKÉ
Z*			Z* - SÍDELNÍ ZELENĚ
K	K		K - KRAJINNÉ ZELENĚ
P	P		P - PŘÍRODNÍ
Z	Z		Z - ZEMĚDĚLSKÉ
L			L - LESNÍ
T	T		T - TĚŽBY NEROSTŮ

			PAMÁTNÝ STROM
			VÝZNAMNÝ KRAJINNÝ PRVEK REGISTROVANÝ
			PŘÍRODNÍ PARK ZÁHLINICKÉ RYBNÍKY
			VZDÁLENOST 50m OD OKRAJE LESA
			EVROPSKY VÝZNAMNÁ LOKALITA
			PŘÍRODNÍ PAMÁTKA
			OCHRANNÉ PÁSMO PŘÍRODNÍ PAMÁTKY
			CHRÁNĚNÉ LOŽISKOVÉ ÚZEMÍ
			VÝHRADNÍ LOŽISKO NEROSTNÝCH SUROVIN
			PROGNÓZNÍ ZDROJ NEROSTNÝCH SUROVIN
			DOBÝVACÍ PROSTOR
			NEMOVITÁ KULTURNÍ PAMÁTKA
			OCHRANNÉ PÁSMO VÝROBNÍHO ZAŘÍZENÍ

ÚZEMNÍ SYSTÉM EKOLOGICKÉ STABILITY

STAV	NÁVRH	
RBC1_x		REGIONÁLNÍ BIOCENTRUM
LBC2_x	LBC2_n	LOKÁLNÍ BIOCENTRUM
LBK1_x	LBK1_n	LOKÁLNÍ BIOKORIDOR

DOPRAVNÍ INFRASTRUKTURA

STAV	NÁVRH	REZERVA	
			DÁLNICE
			SILNICE I.TŘÍDY - RYCHLOSTNÍ
			SILNICE I.TŘÍDY
			SILNICE II.TŘÍDY
			SILNICE III.TŘÍDY
			MÍSTNÍ KOMUNIKACE
			ÚČELOVÁ KOMUNIKACE
			ŽELEZNIČNÍ TRAŤ CELOSTÁTNÍ
			ŽELEZNIČNÍ TRAŤ REGIONÁLNÍ
			ŽELEZNIČNÍ VLEČKA
			MOST, LÁVKA PRO CHODCE
			VODNÍ CESTA
			SILNIČNÍ OCHRANNÉ PÁSMO
			ŽELEZNIČNÍ OCHRANNÉ PÁSMO
			OCHRANNÉ PÁSMO LETIŠTĚ KROMĚŘÍŽ

TECHNICKÁ INFRASTRUKTURA

			DÁLKOVÝ GRAVITAČNÍ ŘAD PITNÉ VODY
			DÁLKOVÝ VÝTLAČNÝ ŘAD PITNÉ VODY
			GRAVITAČNÍ ŘAD PITNÉ VODY
			VÝTLAČNÝ ŘAD PITNÉ VODY
			ZDROJ PITNÉ VODY
			ČERPACÍ STANICE PITNÉ VODY
			ÚPRAVNA VODY
			STOKA JEDNOTNÉ KANALIZACE
			STOKA GRAVITAČNÍ SPLAŠKOVÉ KANALIZACE
			STOKA TLAKOVÉ SPLAŠKOVÉ KANALIZACE
			STOKA DEŠŤOVÉ KANALIZACE
			ČISTÍRNA ODPADNÍCH VOD
			ČERPACÍ STANICE SPLAŠKOVÝCH VOD
			ODLEHČOVACÍ KOMORA
			HRANICE CHOPAV
			OCHRANNÉ PÁSMO I. STUPNĚ VODNÍHO ZDROJE
			OCHRANNÉ PÁSMO II. STUPNĚ VODNÍHO ZDROJE
			VRT ČHMÚ
			OCHRANNÉ PÁSMO VRTU ČHMÚ
			HRANICE STANOVENÉHO ZÁPLAVOVÉHO ÚZEMÍ
			HRANICE AKTIVNÍ ZÓNY ZÁPLAVOVÉHO ÚZEMÍ
			PROTIPOVODŇOVÁ HRÁZ
			VEDENÍ VVN 400 kV - NADZEMNÍ, S OCHRANNÝM PÁSMEM
			VEDENÍ VVN 110 kV - NADZEMNÍ, S OCHRANNÝM PÁSMEM
			VEDENÍ VN 22 kV - NADZEMNÍ, S OCHRANNÝM PÁSMEM
			VEDENÍ VN 22 kV - ZEMNÍ, KABELOVÉ
			ROZVODNA
			DISTRIBUČNÍ TRAFOSTANICE VN/NN
			TRANSFORMOVNA
			VÝROBA ELEKTRICKÉ ENERGIE
			VYSOKOTLAKÝ PLYNOVOD, S BEZPEČNOSTNÍM PÁSMEM
			STŘEDOTLAKÝ PLYNOVOD
			NÍZKOTLAKÝ PLYNOVOD
			REGULAČNÍ STANICE PLYNU VTL/STL/NTL
			STANICE KATODOVÉ OCHRANY
			TEPLOVOD
			VÝZNAMNĚJŠÍ TEPELNÝ ZDROJ
			DÁLKOVÝ PRODUKTOVOD VČETNĚ OCHRANNÉHO PÁSMA
			RADIORELÉOVÝ SPOJ
			ZÁKLADNOVÁ STANICE
			DÁLKOVÝ OPTICKÝ KABEL

OSTRAVA s.r.o.
PROJEKTOVÁ ČINNOST, URBANISMUS, ÚZEMNÍ PLÁNOVÁNÍ, EKOLOGIE, GIS
URBANISTICKÉ STŘEDISKO OSTRAVA, s.r.o.
Spartakovců 3, Ostrava-Poruba, 70800 tel: 596 939 530, 596 939 531
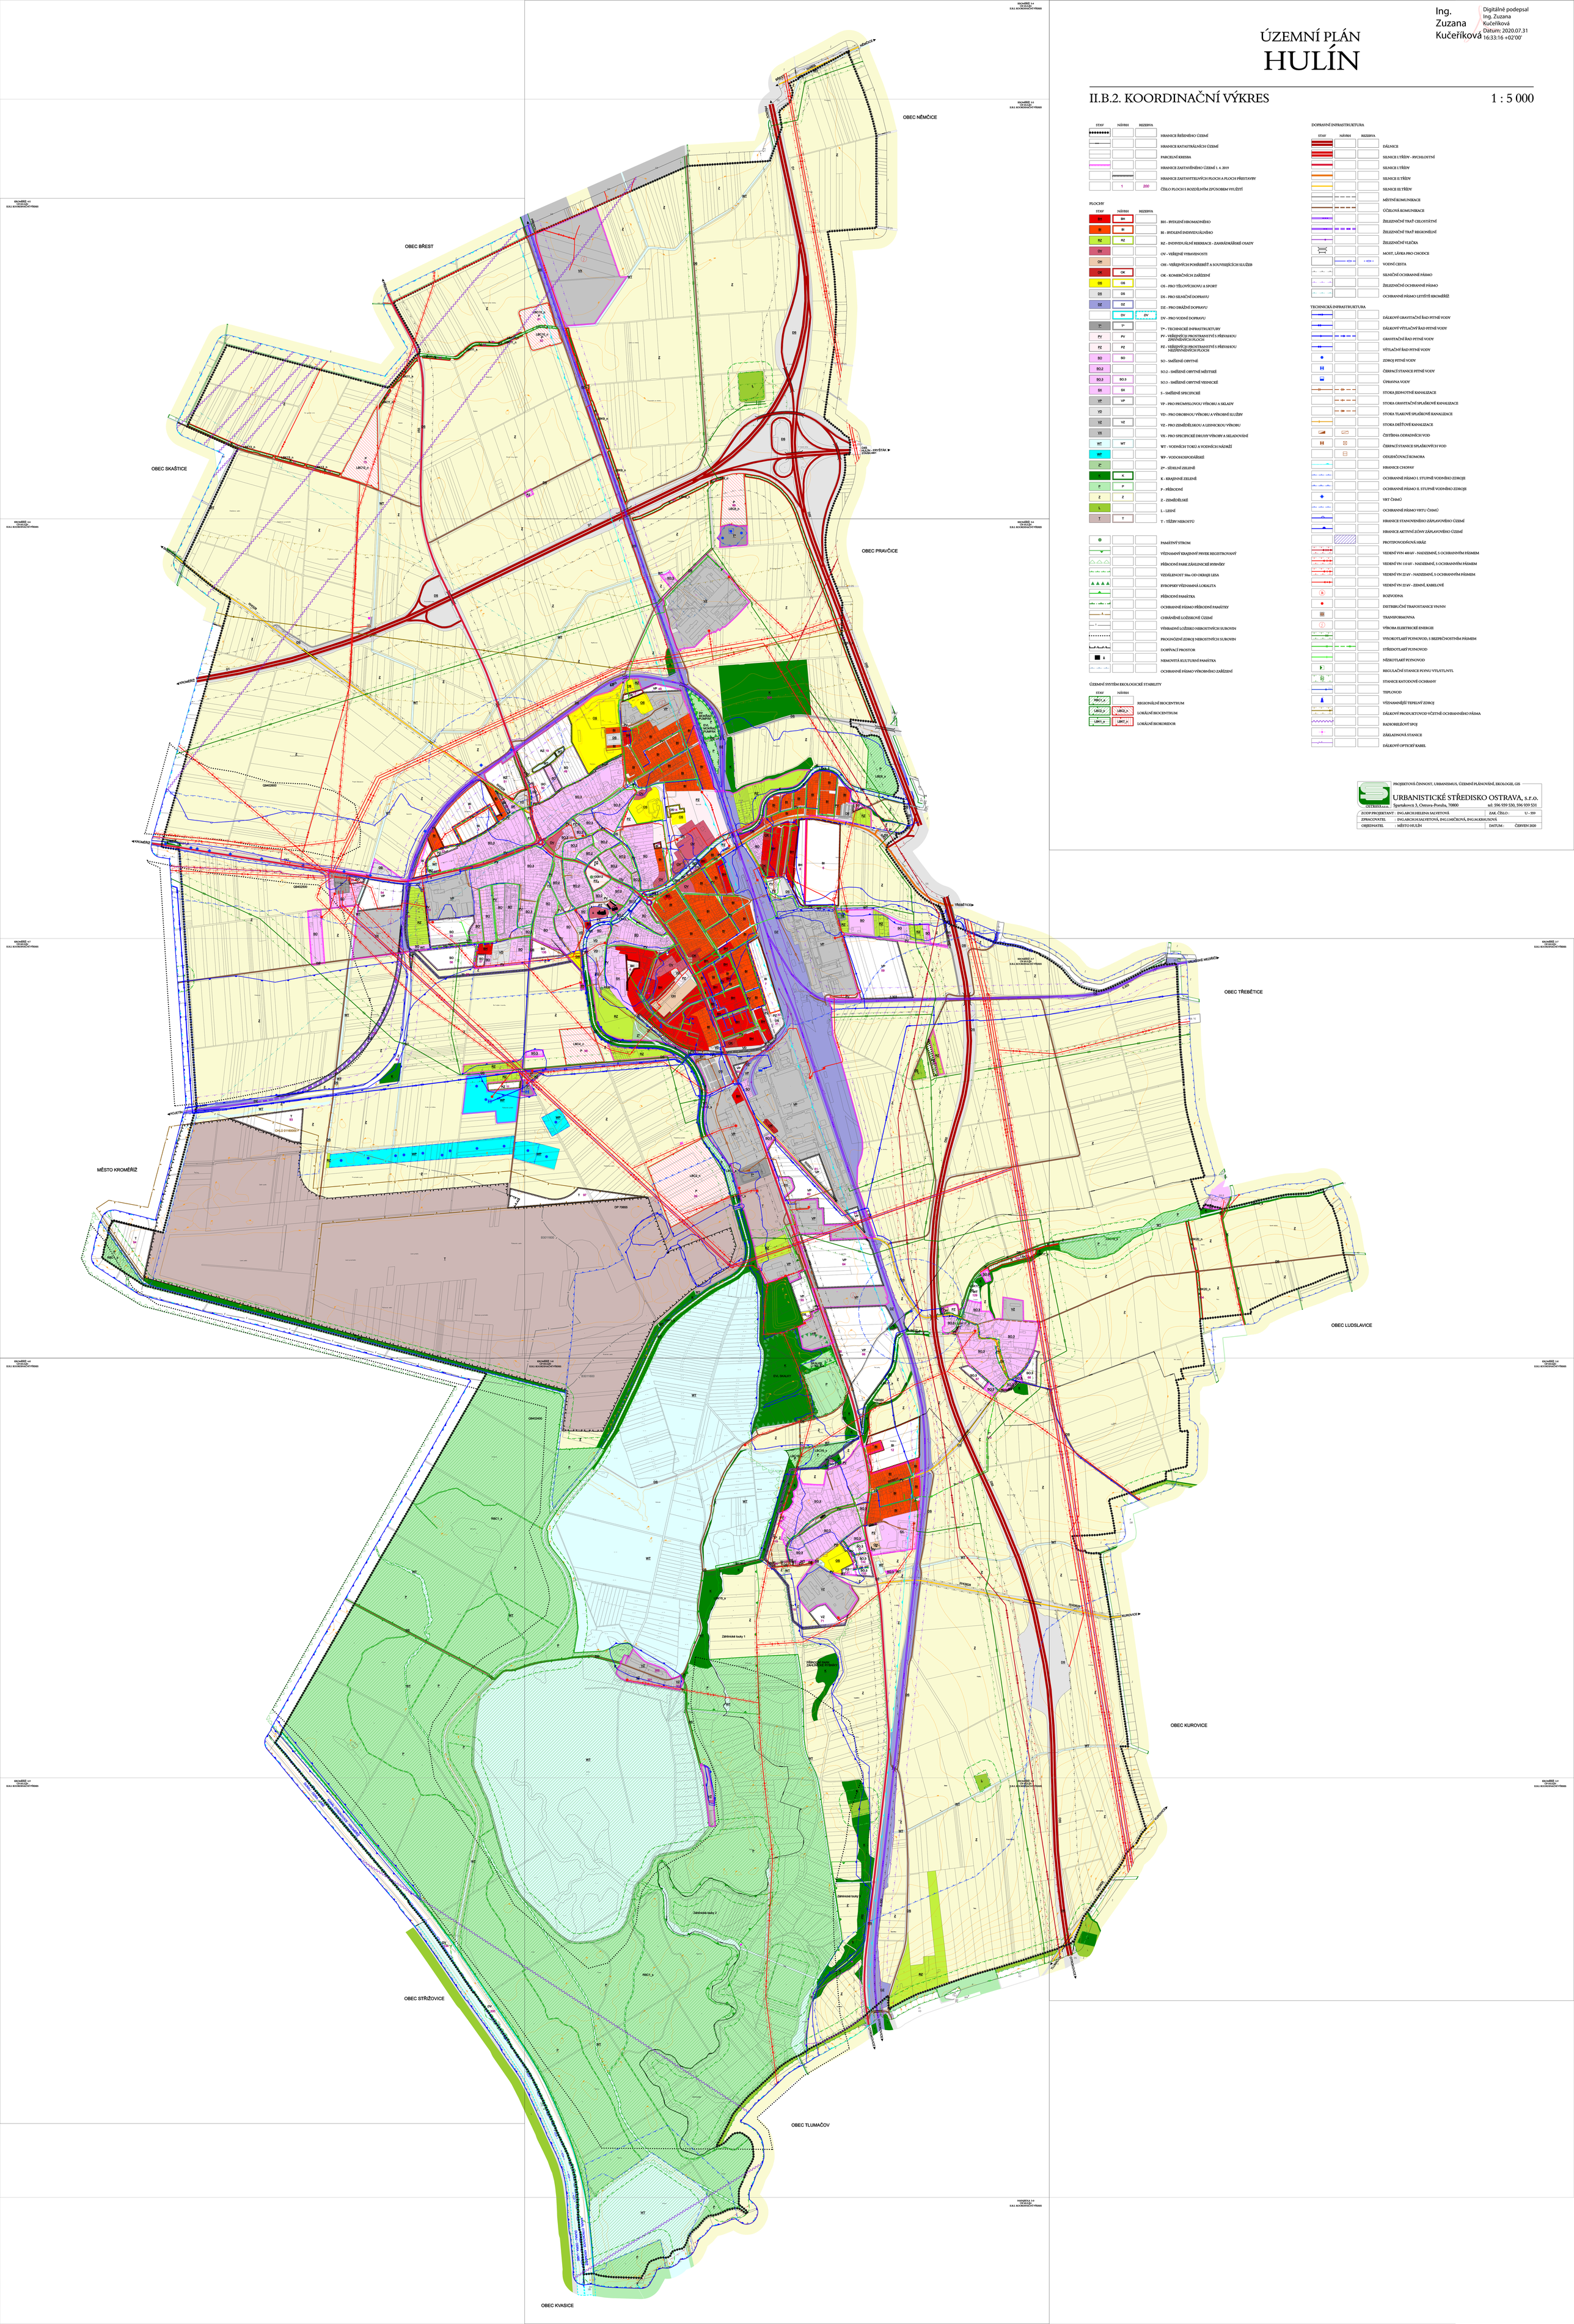
ZODP.PROJEKTANT :	ING.ARCH.HELENA SALVETOVÁ	ZAK. ČÍSLO :	U - 559
ZPRACOVATEL :	ING.ARCH.H.SALVETOVÁ, ING.I.MIČKOVÁ, ING.M.KRAUSOVÁ		
OBJEDNATEL :	MĚSTO HULÍN	DATUM :	ČERVEN 2020