


ZÁHLINICE

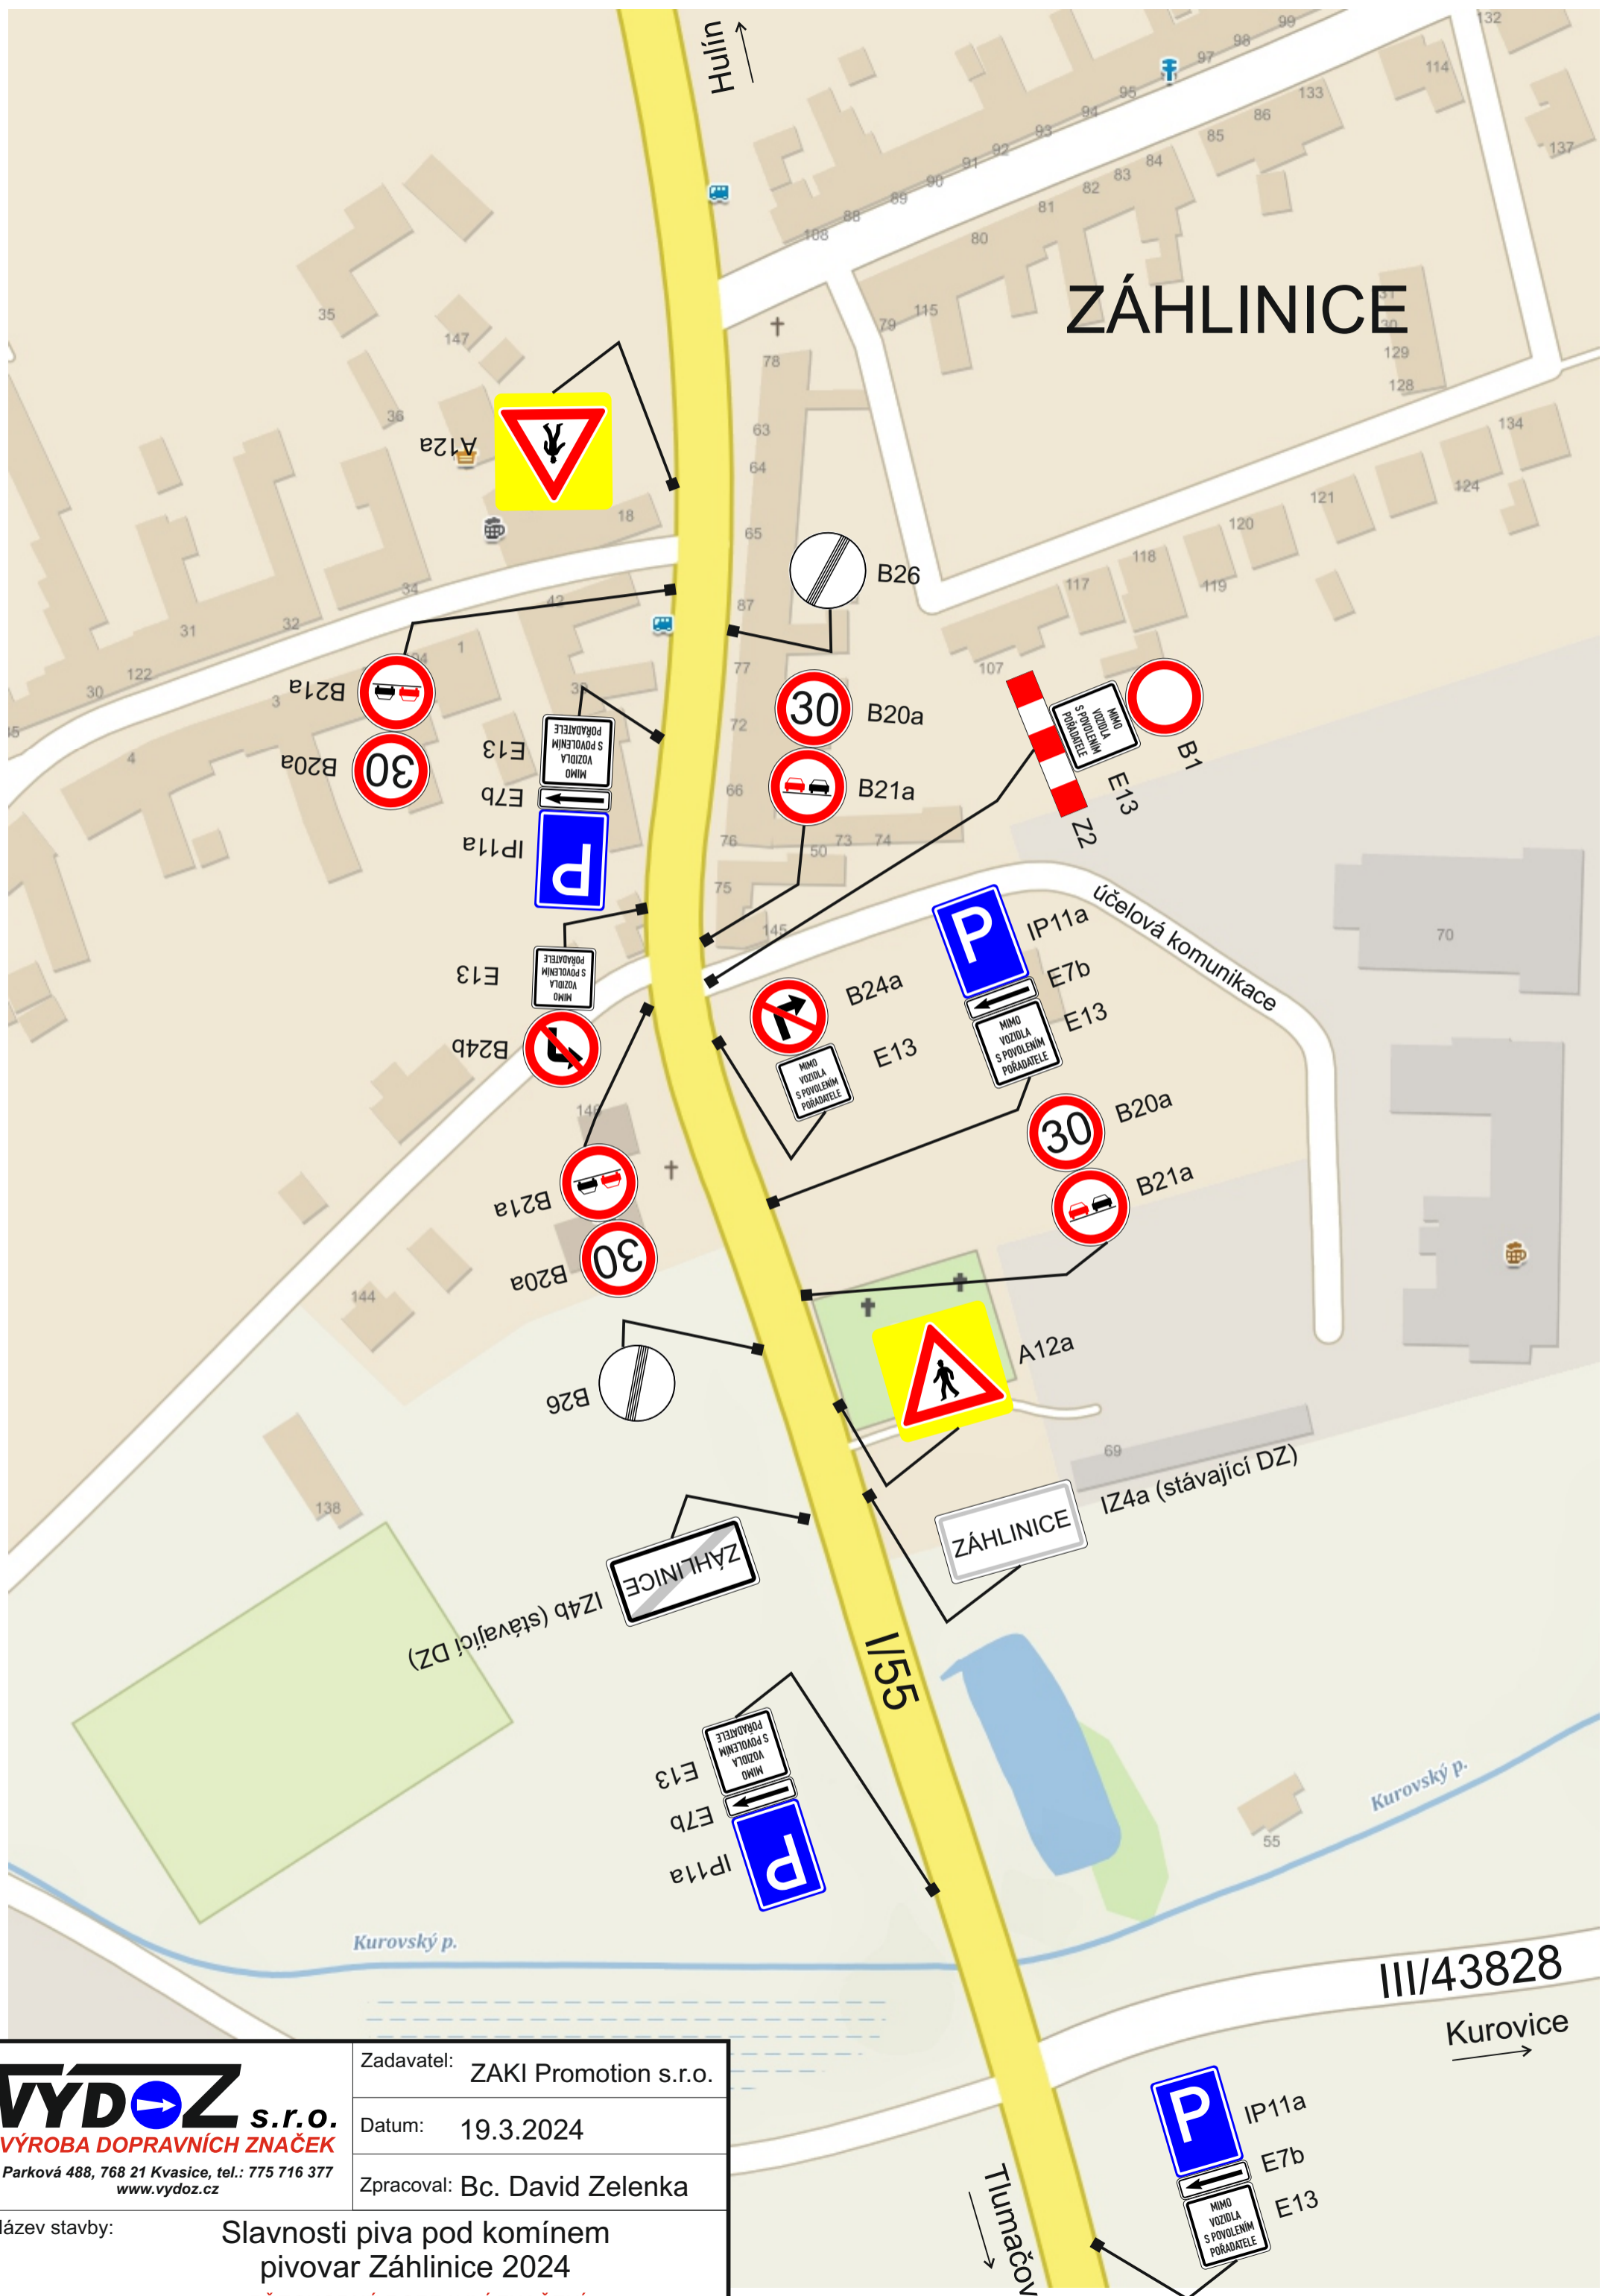

Zadavatel: ZAKI Promotion s.r.o.
Datum: 19.3.2024
Zpracoval: Bc. David Zelenka

Název stavby: **Slavnosti piva pod komínem pivovar Záhlínice 2024**
PŘECHODNÉ DOPRAVNÍ ZNAČENÍ

III/43828

Kurovice