


Exit 265

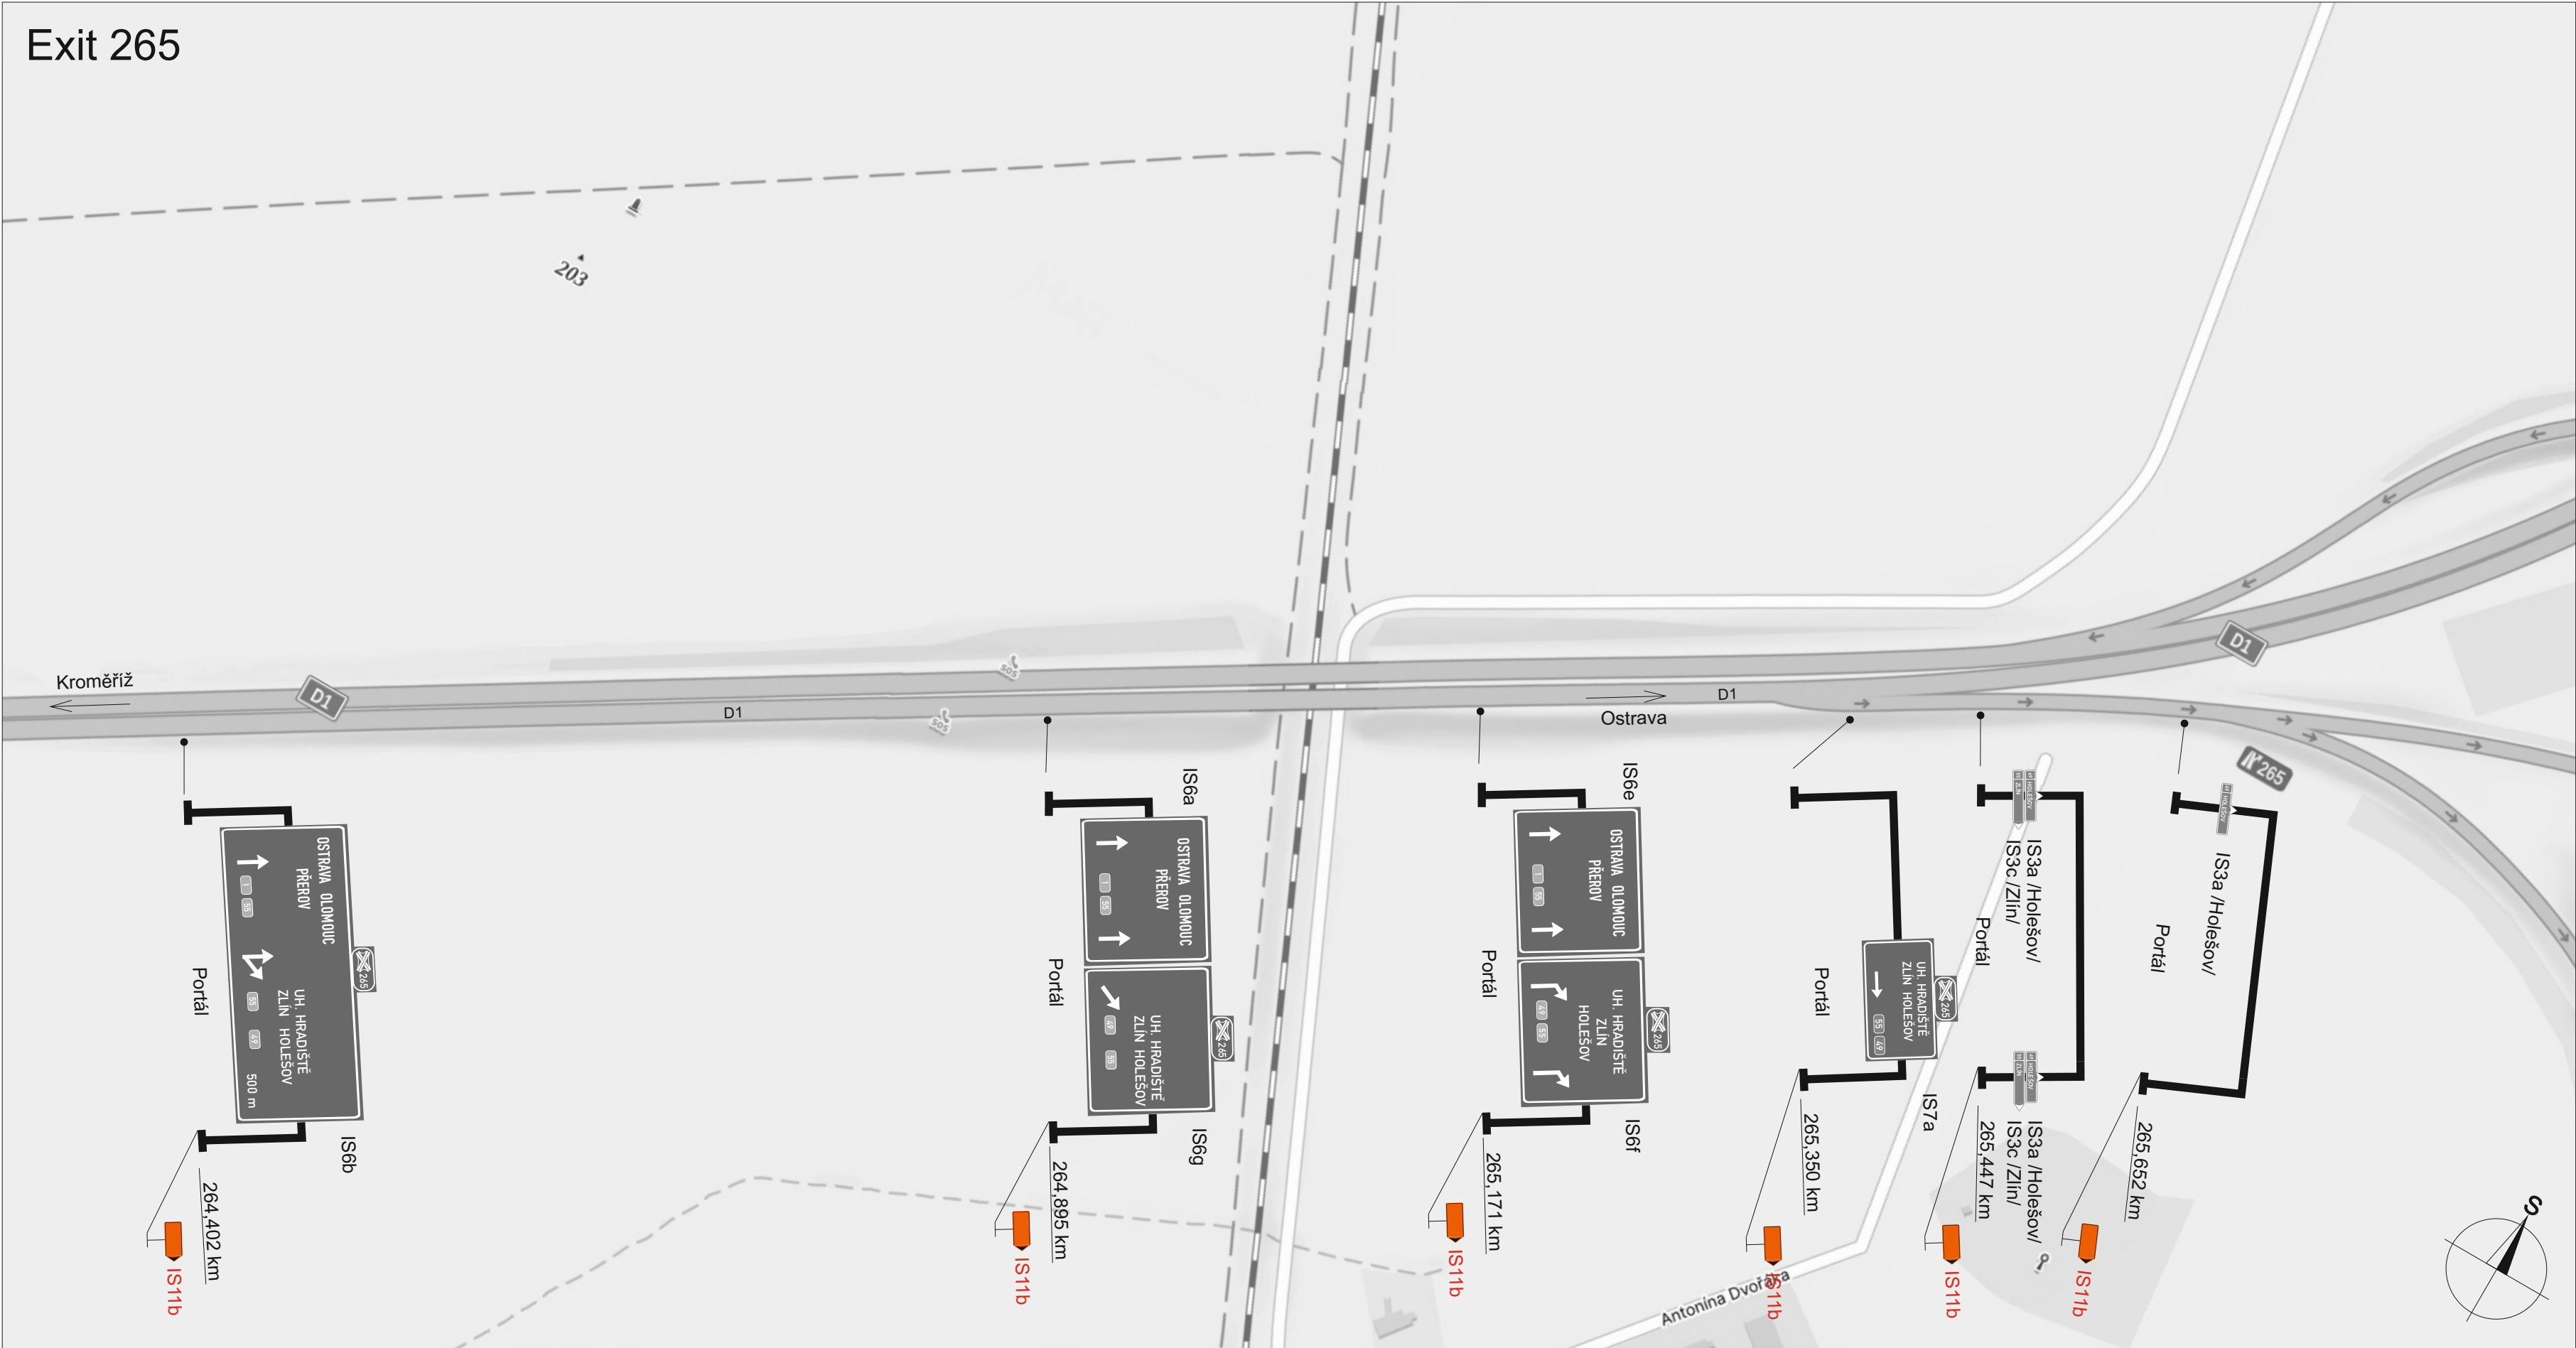

IS11b 6x

Legenda:
IS11b Přechodné dopravní značení

Vypracoval:		Datum:		SEKNE SEKNE, spol. s r.o. Hamerská 12, 772 00 Olomouc DIČ: CZ62363701 tel./fax: 585 311 867		
Marie Marhounová		26.5.2025				
Název akce:						
Oprava žel. přejezdů P7247, P7248 a P7250 v Hulíně						
Název objektu: Přechodné dopravní značení				Formát:	Č. výkresu:	Č. soupravy:
Příloha:				3xA4	3	
Detail 4 - D1						